
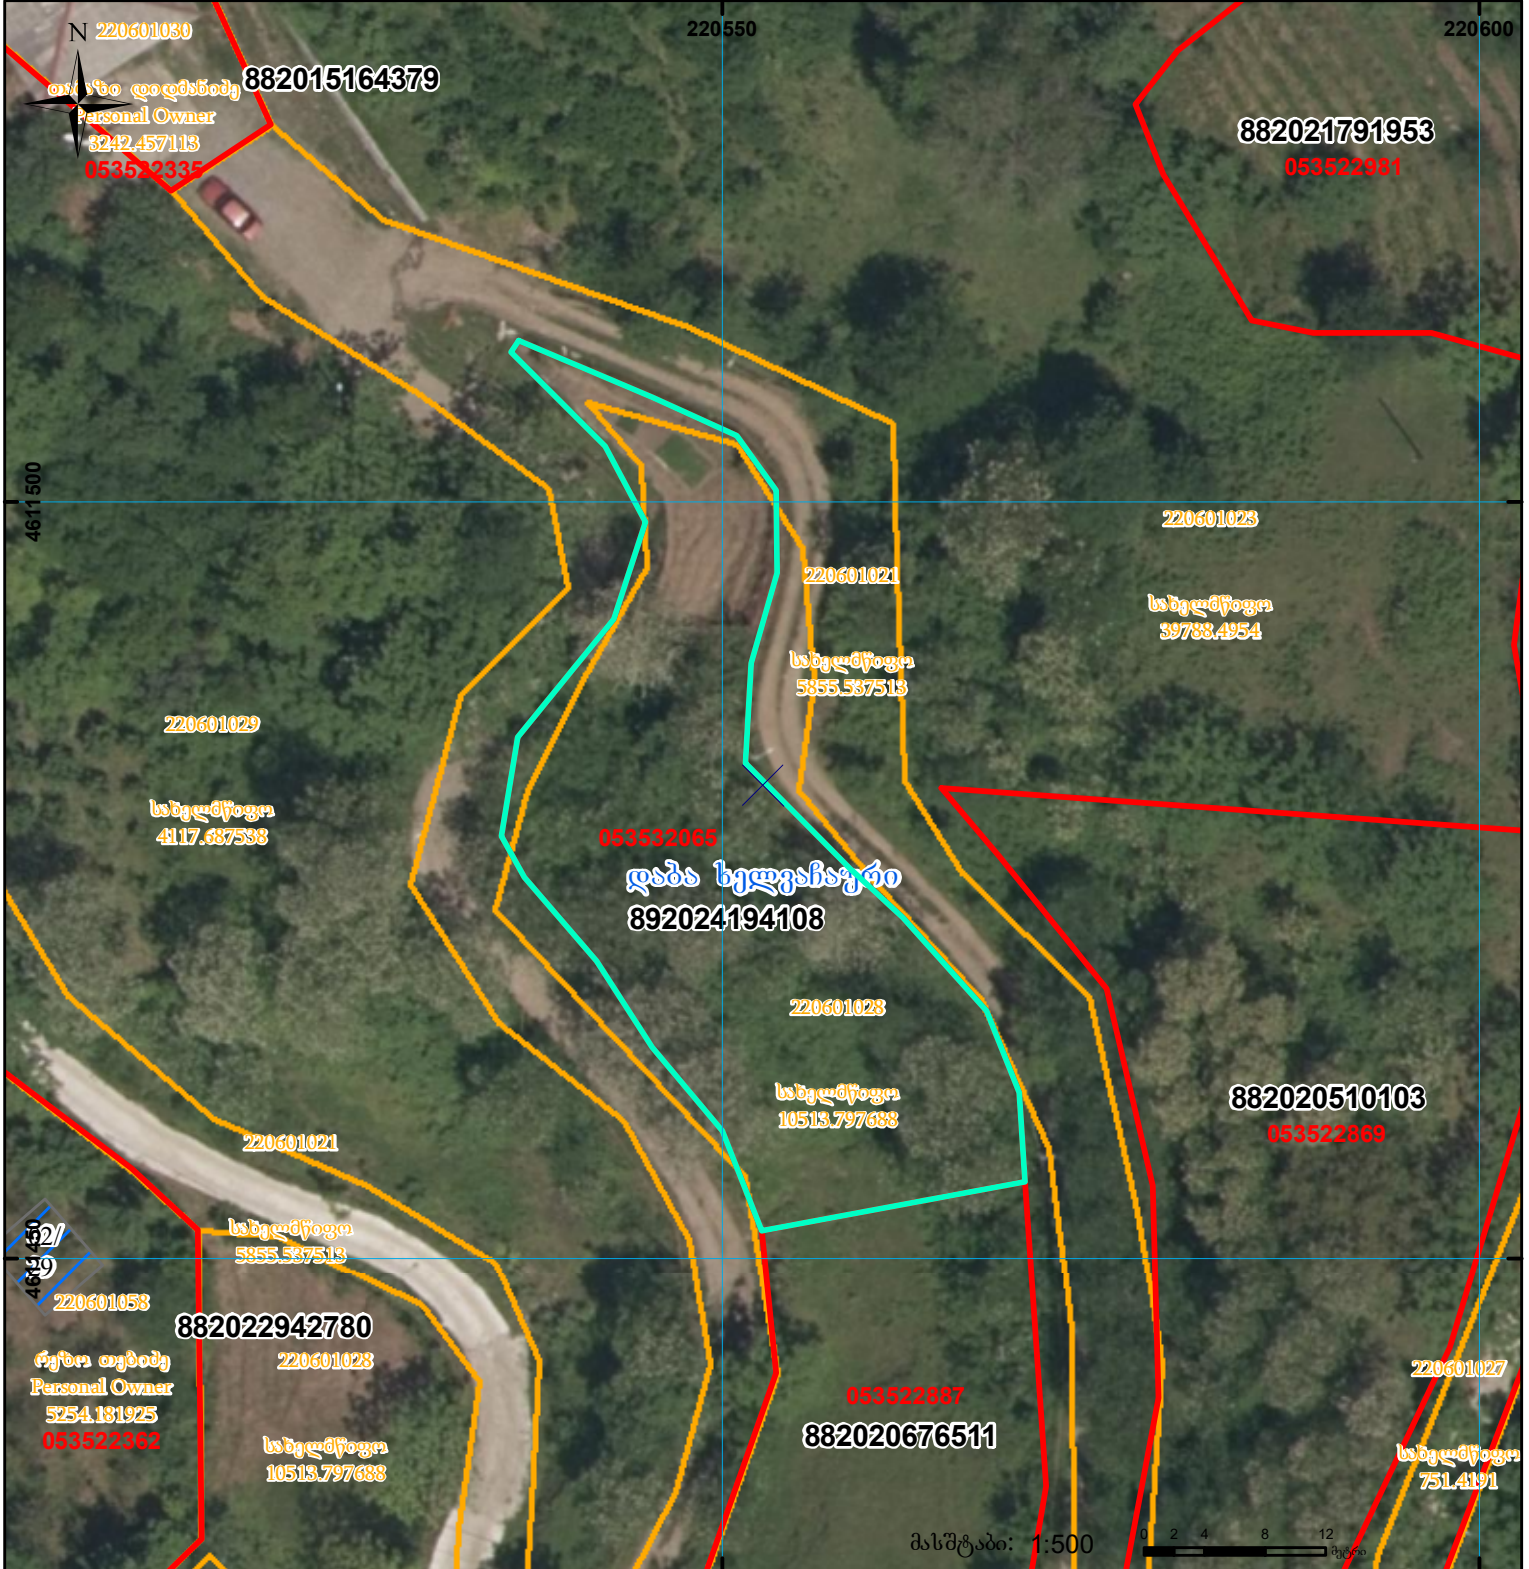



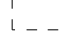
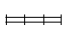


მიწის ნაკვეთის საკადასტრო კოდი: **053532065**
 ბანცხალების რეგისტრაციის ნომერი: **892024194108**
 მიწის ნაკვეთის ფართობი: **889 კვ.მ.**
 დანიშნულება:
 მომზადების თარიღი: **13.08.24**

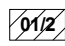

	შენიშვნა-ნაგებობა, პირობითი ნომერი/სართულიანობა		ვალდებულება		სარეგისტრაციოდ წარმოდგენილი ნაკვეთი	UTM (საერთაშორისო) სისტემის კოორდ.
	მიწის ნაკვეთის საკადასტრო საზღვარი		მშენებარე ნაგებობა		საზობრივი ნაგებობა	