



საქართველოს იუსტიციის სამინისტრო
საჯარო რეესტრის ეროვნული სააგენტო

საკადასტრო გეგმა

საჯარო რეესტრის
ეროვნული სააგენტო


მიწის ნაკვეთის საკადასტრო კოდი: 01.12.02.014.004

განცხადების რეგისტრაციის ნომერი: 882010476078

მიწის ნაკვეთის ფართობი: 2888 კვ.მ.

დანიშნულება: არასასოფლო-სამეურნეო

მომზადების თარიღი 15.02.10

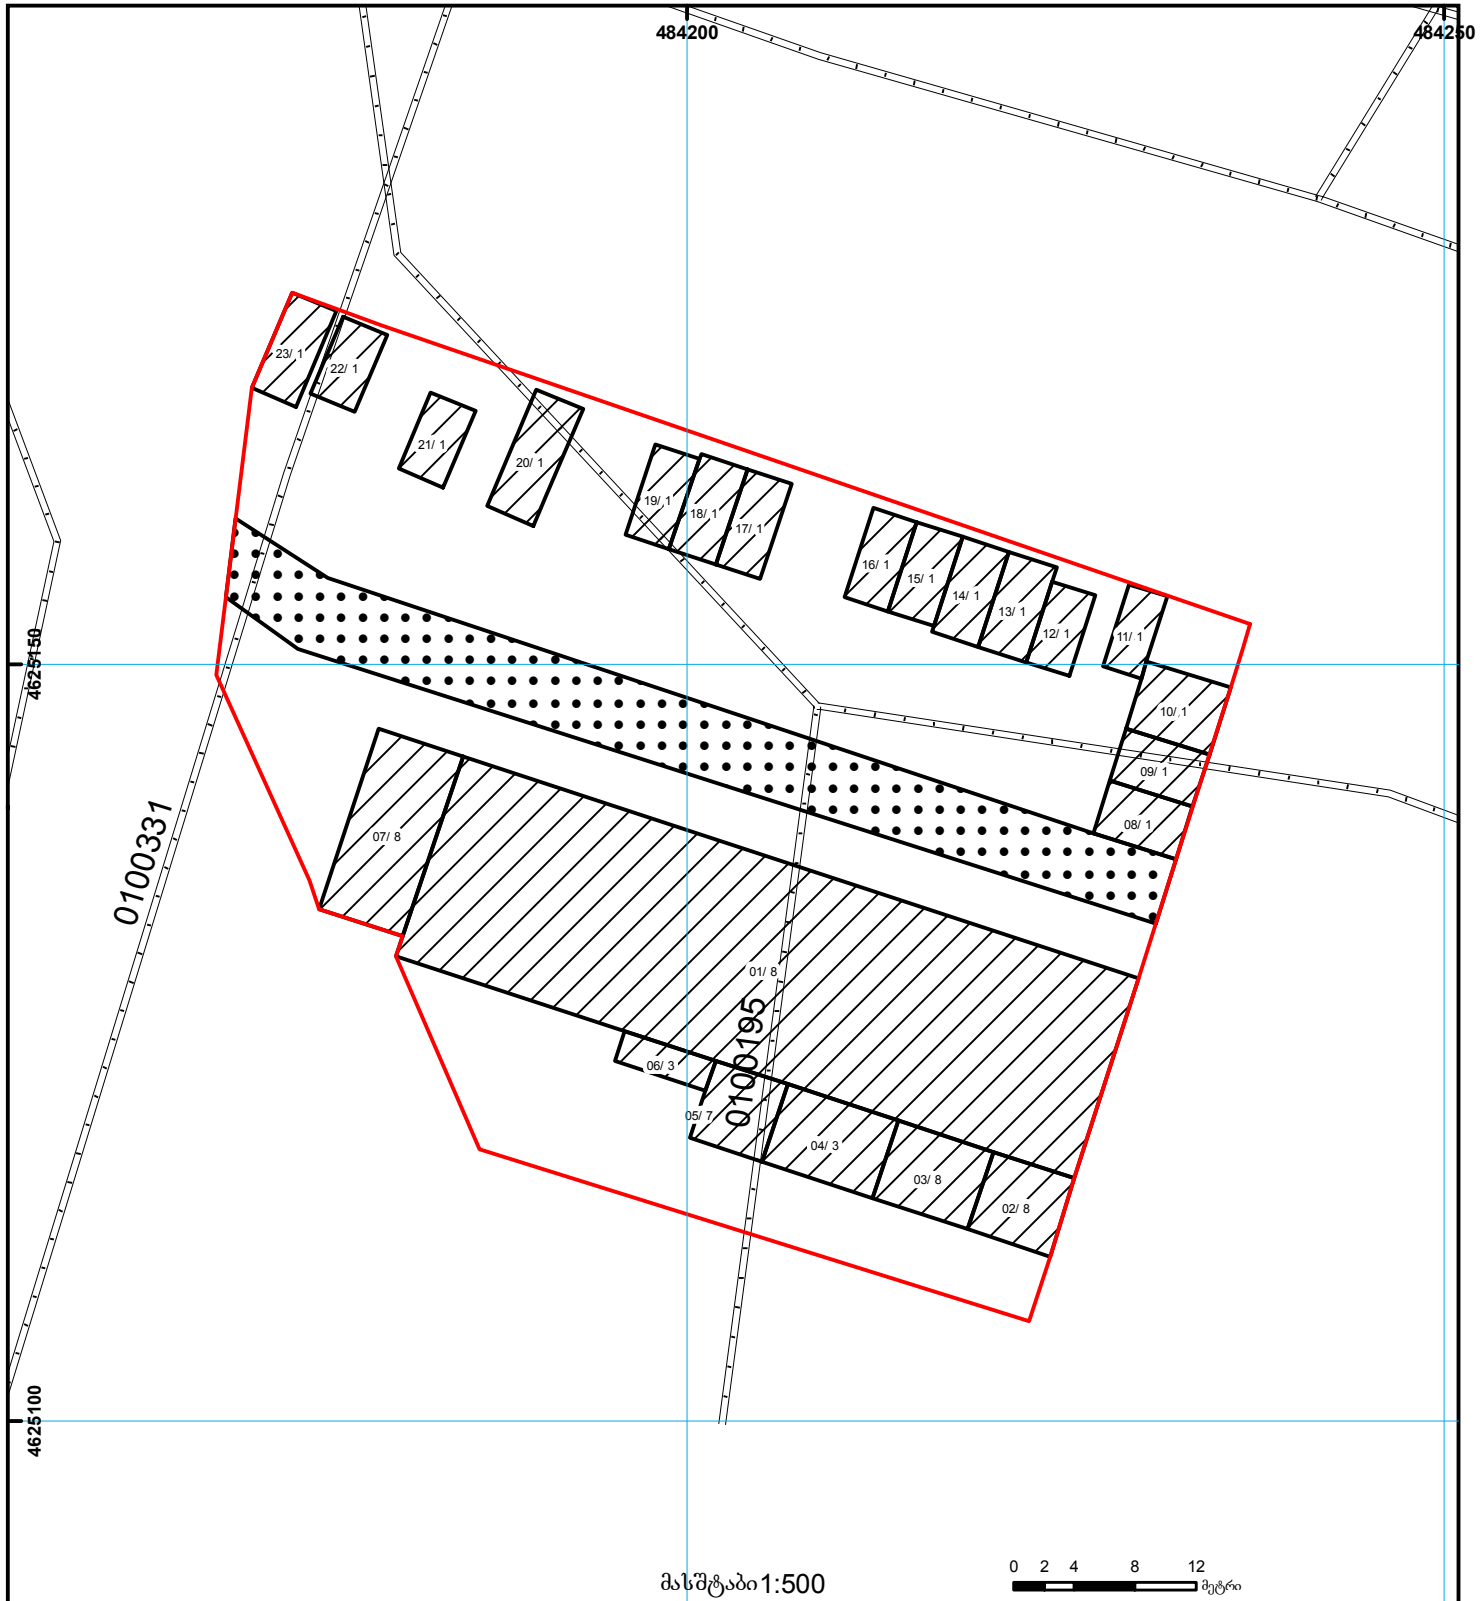

	შენიშვნა-ნაგებობა, პირობითი ნომერი/სართულიანობა		ვალდებულება		ხაზობრივი ნაგებობა		მიწისქვეშა ნაგებობა		00.0
	მიწის ნაკვეთის საკადასტრო საზღვარი		მშენებარე ნაგებობა						UTM (საერთაშორისო) სისტემის კოორდ.