


იკმტება 72.16.03.392; 72.16.03.636; 72.16.03.635; 72.16.30.699, 72.16.30.698 ნაკვეთებზე მისასვლელი გზა

მიწის ნაკვეთის საკადასტრო კოდი: 721630713  
 განცხადების რეგისტრაციის ნომერი: 882021411024  
 მიწის ნაკვეთის ფართობი: 552 კვ.მ.  
 დანიშნულება: 06.06.21  
 მომზადების თარიღი:

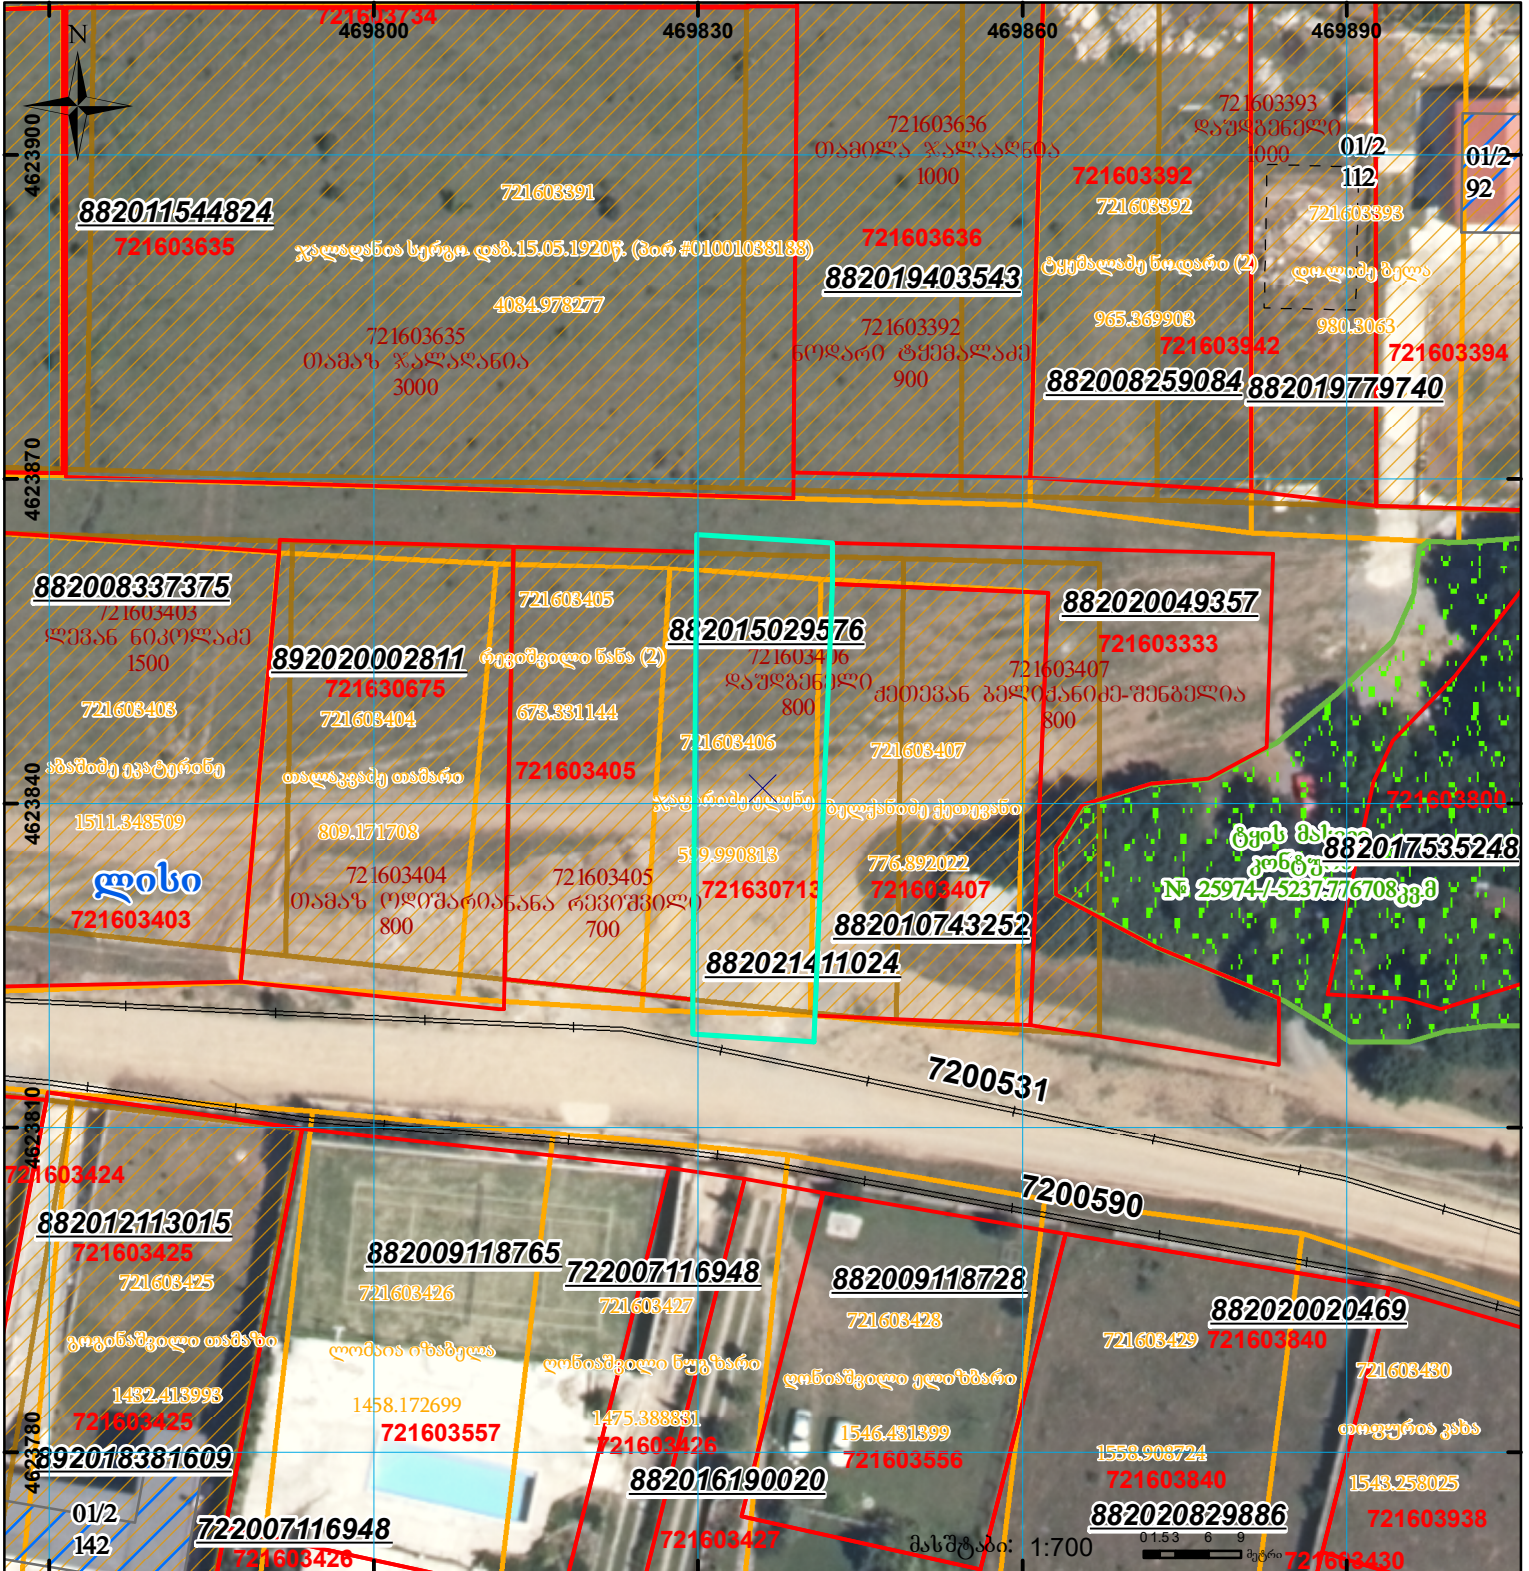

|  |                                                |  |                  |  |                                     |
|--|------------------------------------------------|--|------------------|--|-------------------------------------|
|  | შენიშვნა-ნაკვეთი, პირობითი ნომერი/სართულიანობა |  | ვალდებულება      |  | სარეგისტრაციოდ წარმოდგენილი ნაკვეთი |
|  | მიწის ნაკვეთის საკადასტრო საზღვარი             |  | შვებნარე ნაკვეთი |  | საზოგადოებრივი ნაკვეთი              |