



საკადასტრო გეგმა

საქართველოს ეროვნული
სააგენტო

საკადასტრო კოდი:

86.17.23.359

ნაკვეთის დანიშნულება:

სასოფლო-სამეურნეო(სახნავი)

განცხადების ნომერი:


882023941946

ფართობი:

3645 კვ.მ (WGS 84 / UTM zone 38N)

მომზადების თარიღი:

07/12/2023

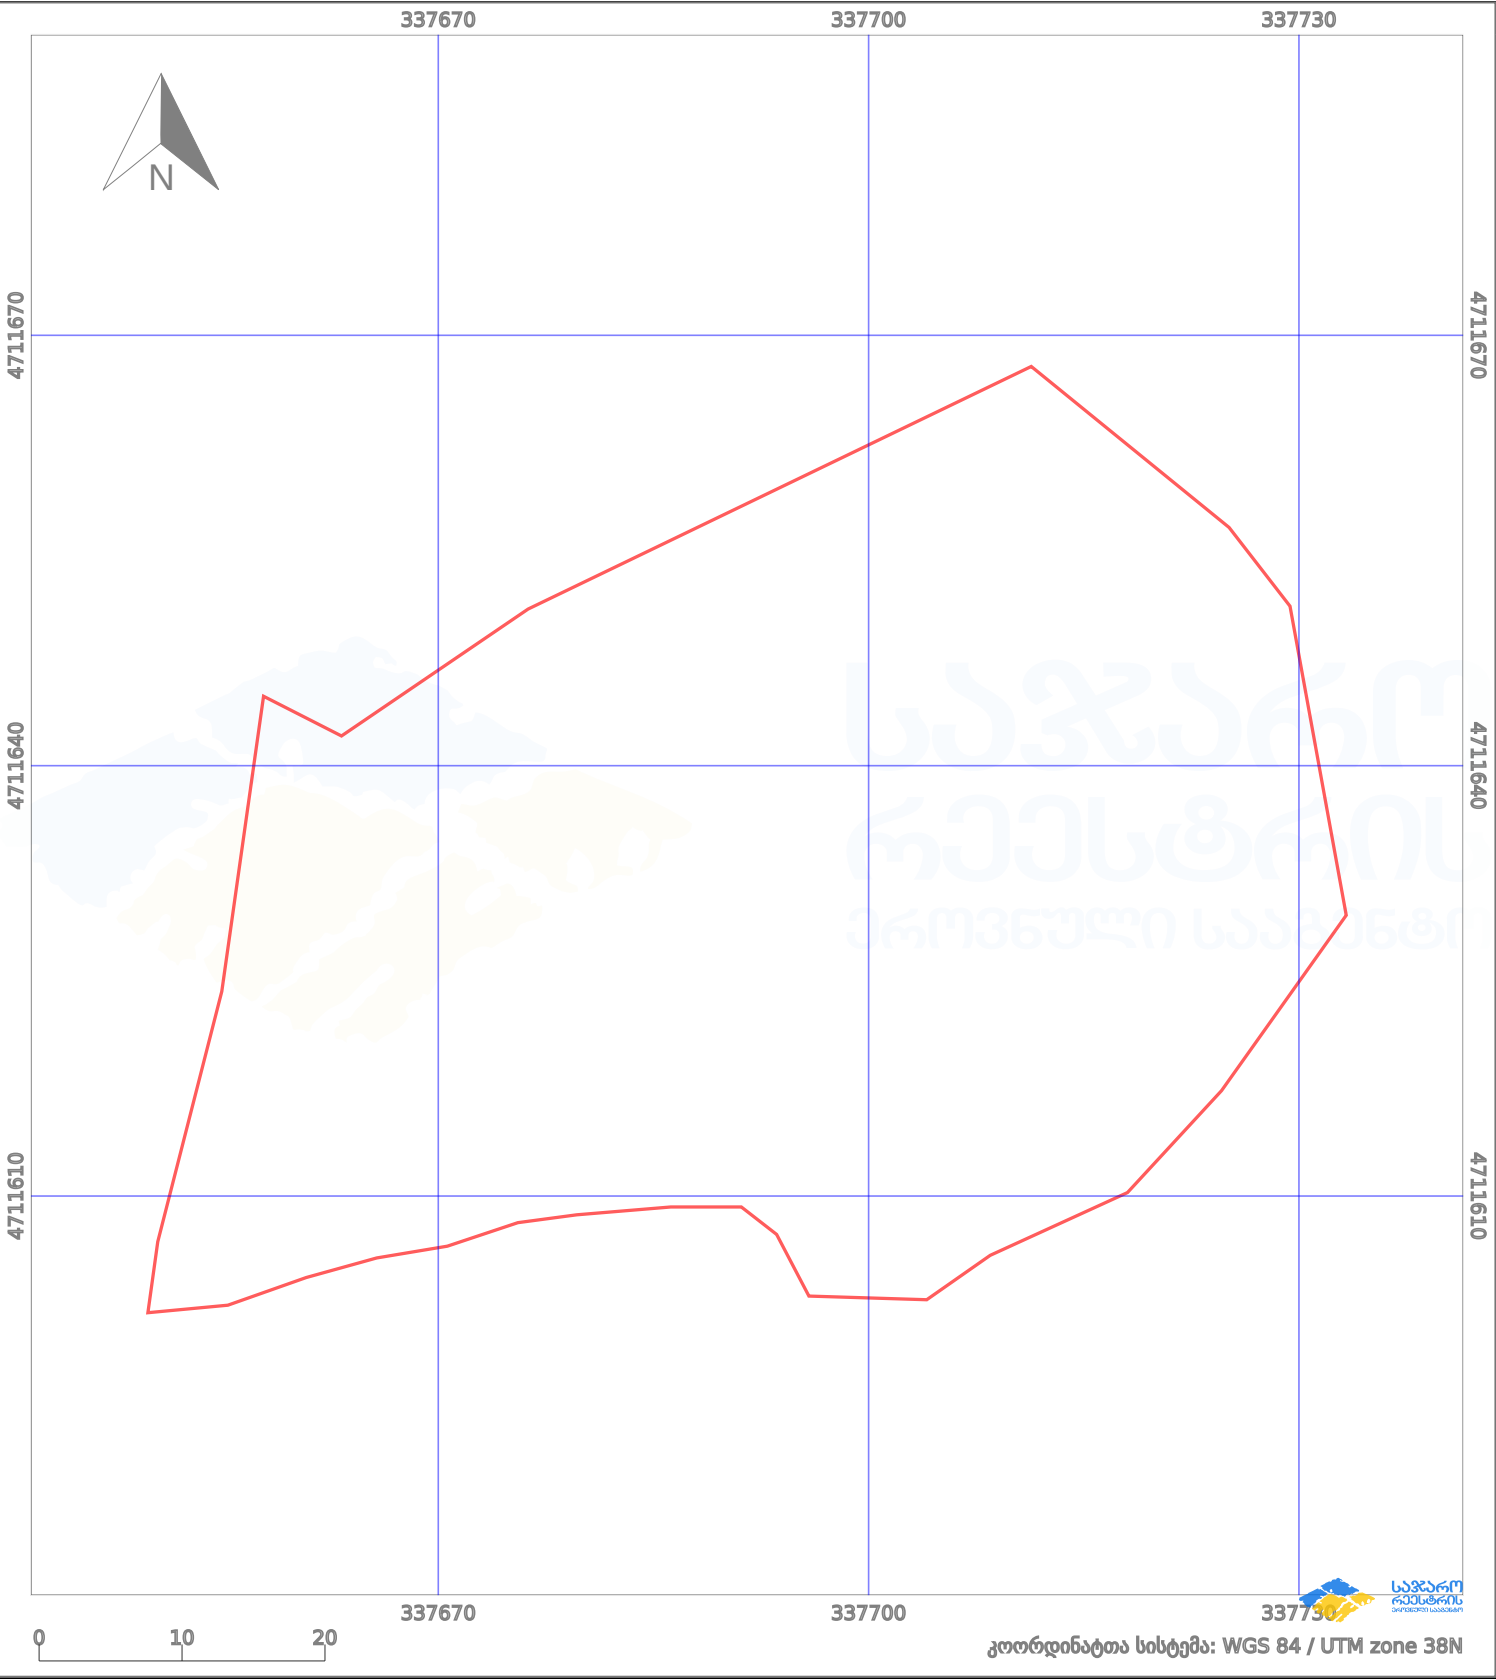

პირობითი აღნიშვნები:					
	ნაკვეთის საზღვარი		მშენებარე ნაგებობა		აშენებული ნაგებობა
	საზღვარი ნაგებობა		ტყის ფონდი		ვალდებულება
					ქარსაფარი ზოლი