




საკადასტრო გეგმა

საჯარო რეესტრის ეროვნული
სააგენტო

საკადასტრო კოდი: **72.08.20.1006**
განცხადების ნომერი: **892024152950**
მომზადების თარიღი: **12/08/2024**

ნაკვეთის დანიშნულება: **სასოფლო-სამეურნეო**
ფართობი: **3056 კვ.მ (WGS 84 / UTM zone 38N)**

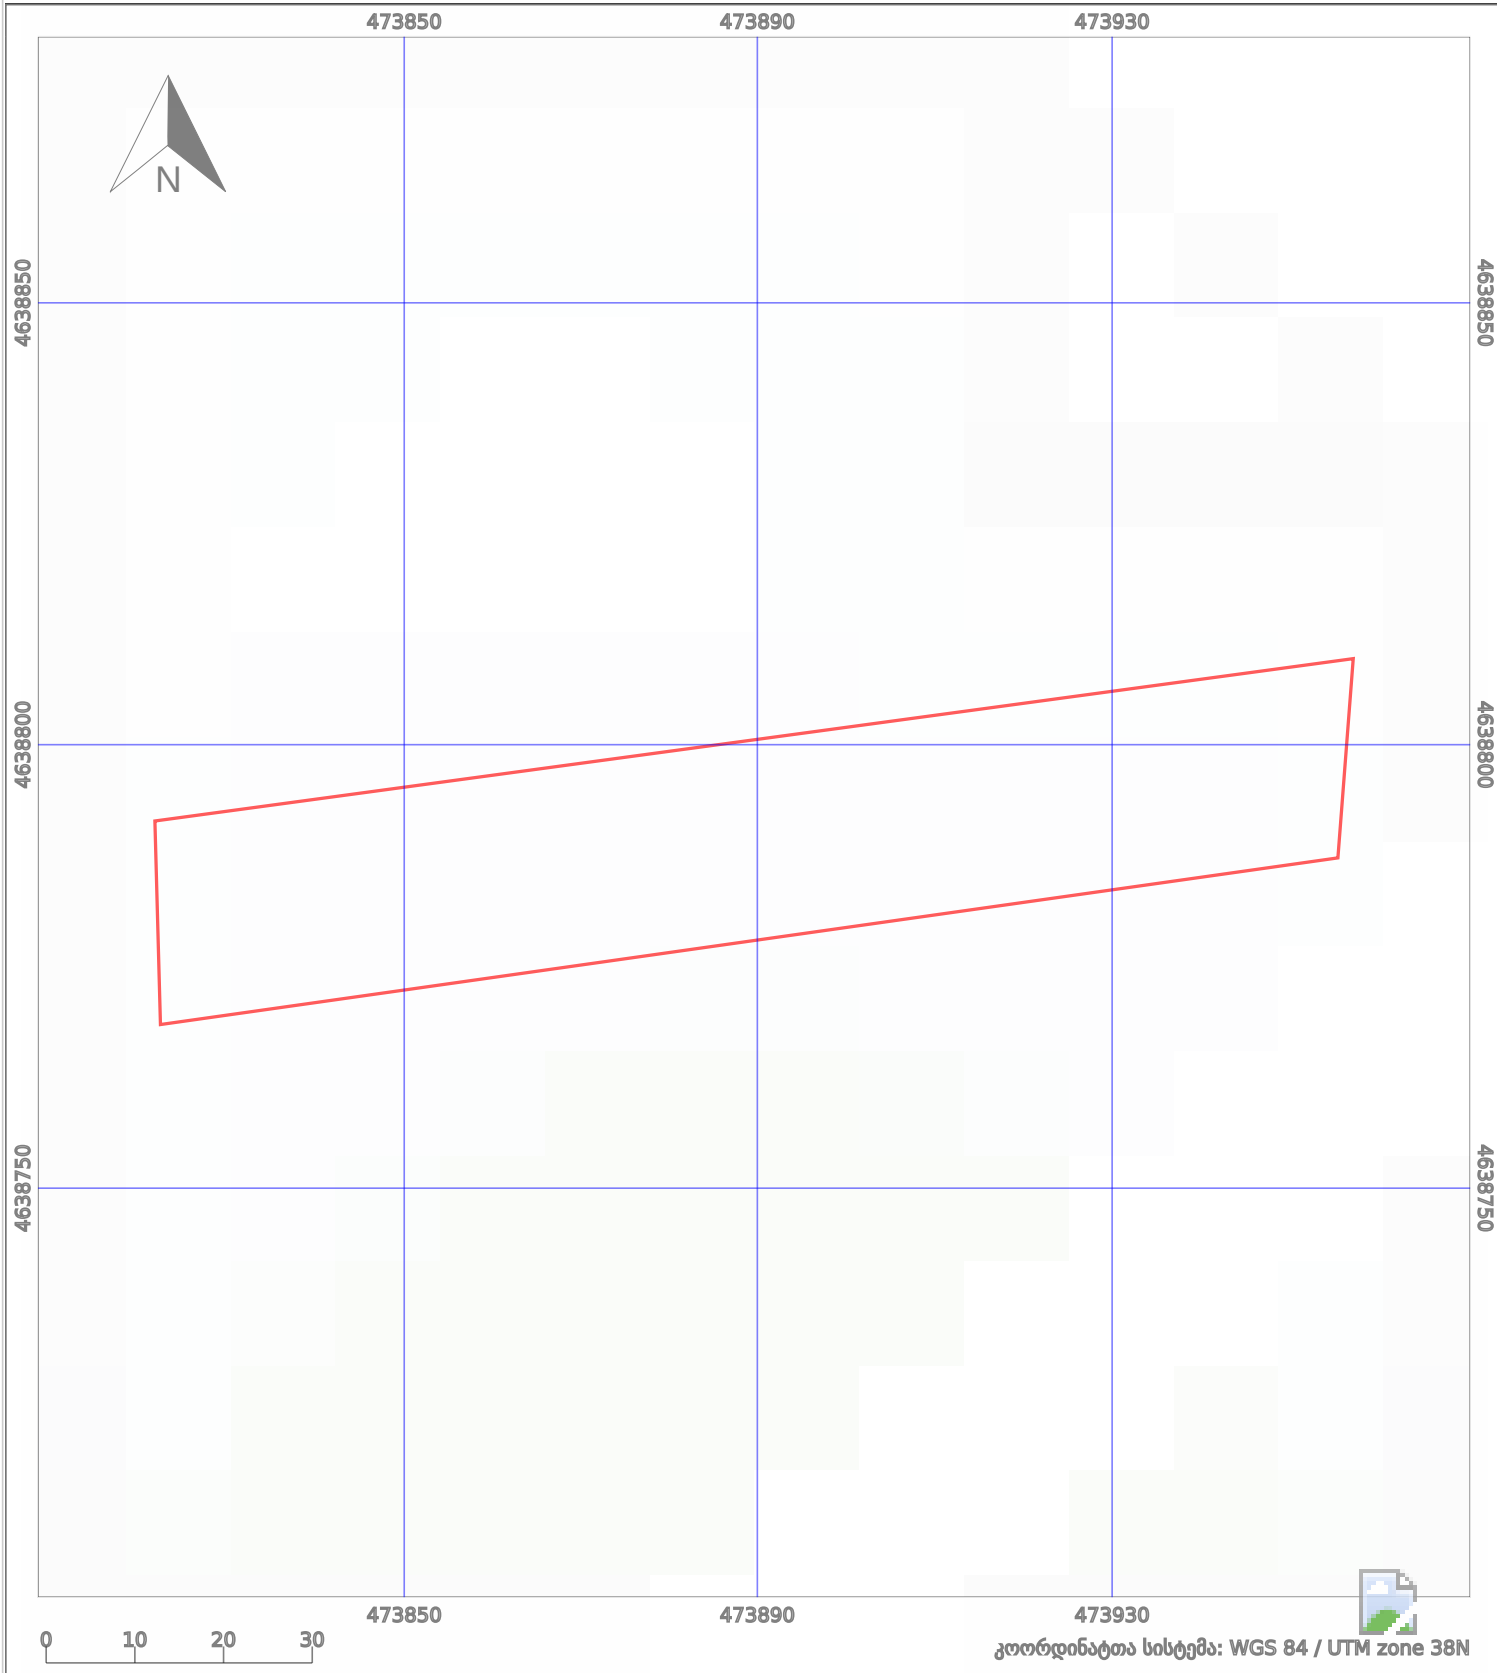

პირობითი აღნიშვნები:

	ნაკვეთის საზღვარი		მშენებარე ნაგებობა		აშენებული ნაგებობა		მიწისქვეშა ნაგებობა
	ხაზობრივი ნაგებობა		ტყის ფონდი		ვალდებულება		ქარსაფარი ბოლი