



საქართველოს იუსტიციის სამინისტრო
საჯარო რეგისტრის ეროვნული სააგენტო

საკადასტრო გეგმა

საჯარო რეგისტრის
ეროვნული სააგენტო


მიწის ნაკვეთის საკადასტრო კოდი: 01.19.24.013.008

განცხადების რეგისტრაციის ნომერი: 882008313722


მიწის ნაკვეთის ფართობი: 1500 კვ.მ.

დანიშნულება: არასასოფლო-სამეურნეო

მომზადების თარიღი 27.10.08

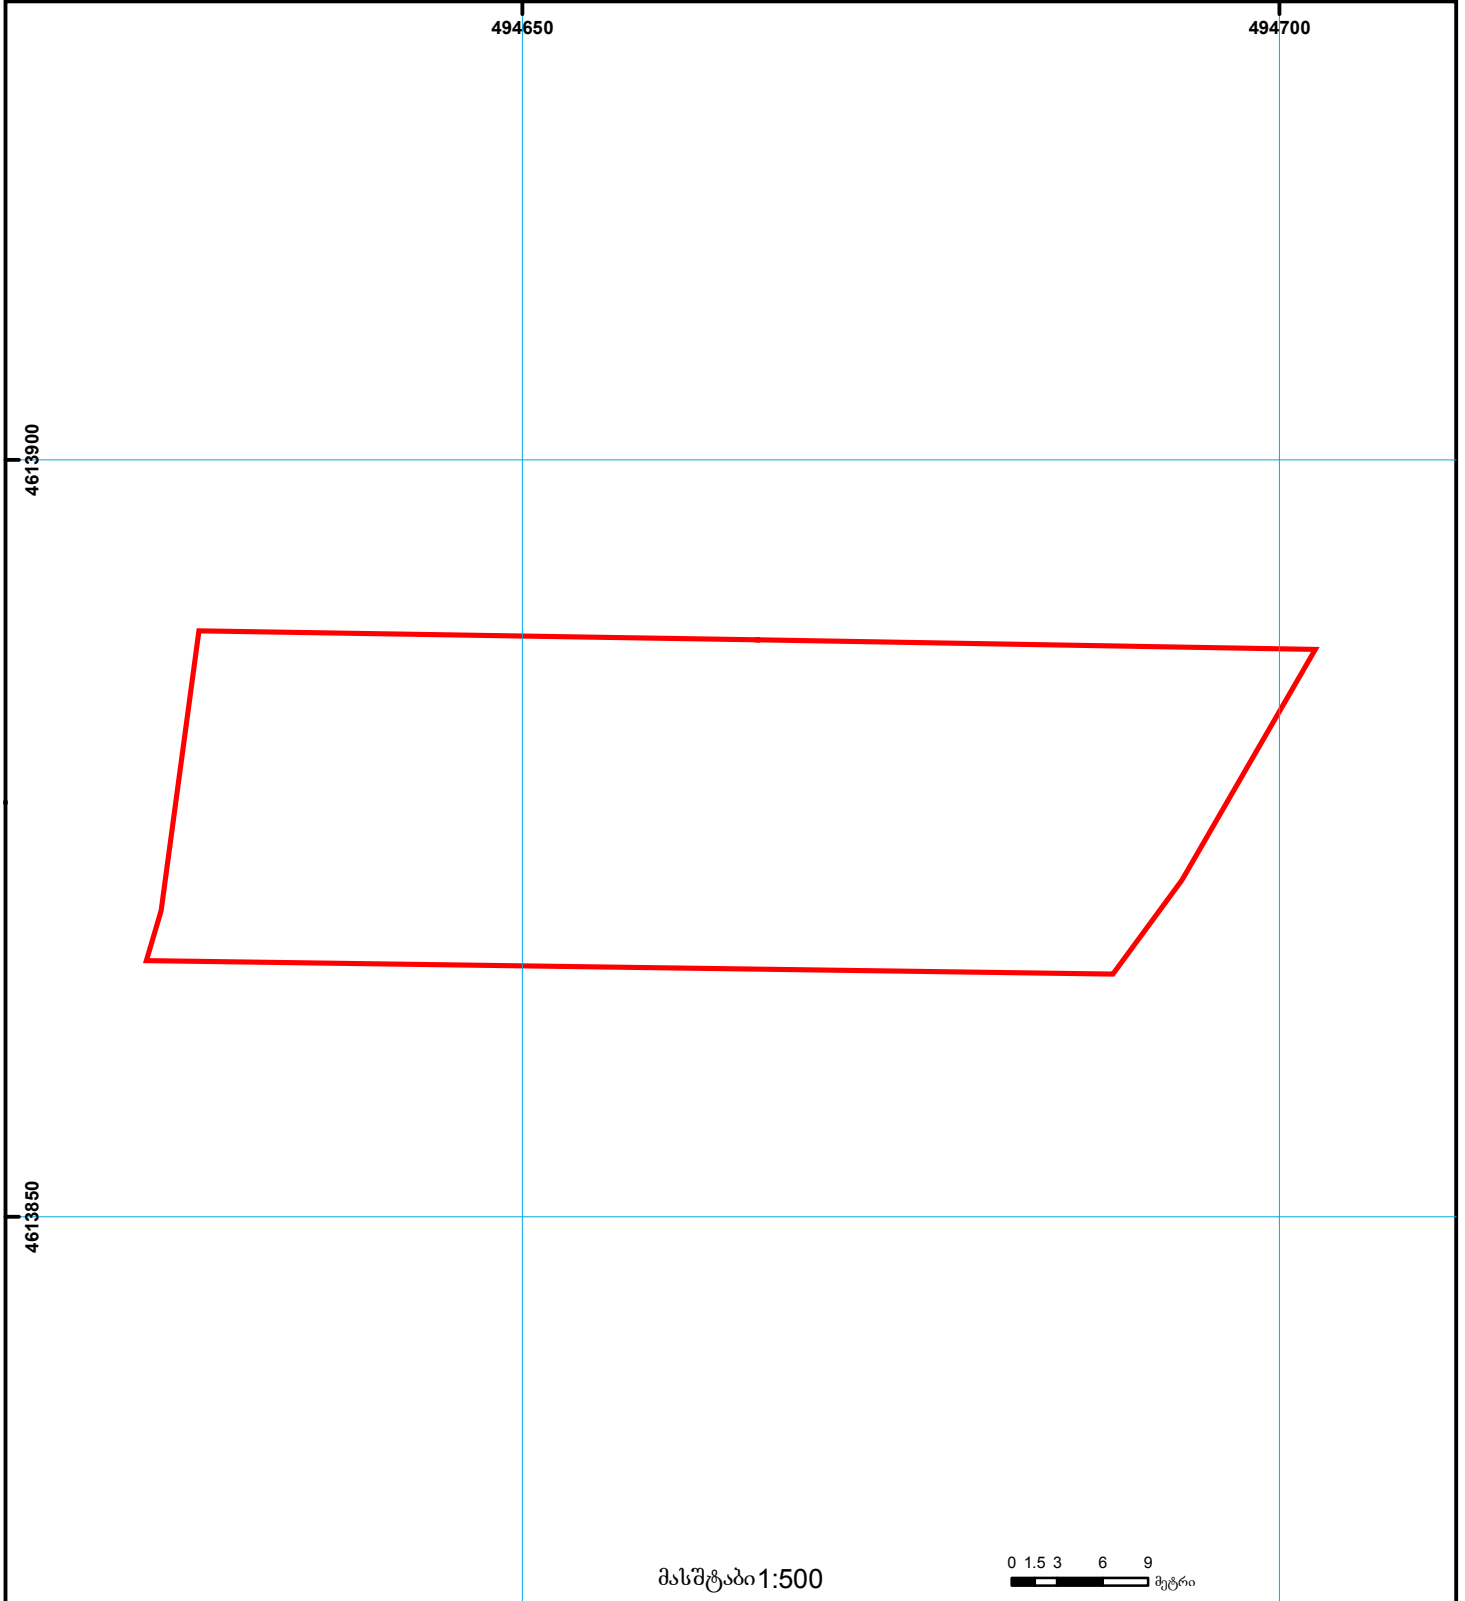

მასშტაბი 1:500

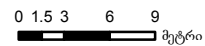

	შენობა-ნაგებობა, პირობითი ნომერი/სართულიანობა		ვალდებულება		საზოობრივი ნაგებობა	 000 000 UTM (საერთაშორისო) სისტემის კოორდ.
	მიწის ნაკვეთის საკადასტრო საზღვარი		მშენებარე ნაგებობა			