


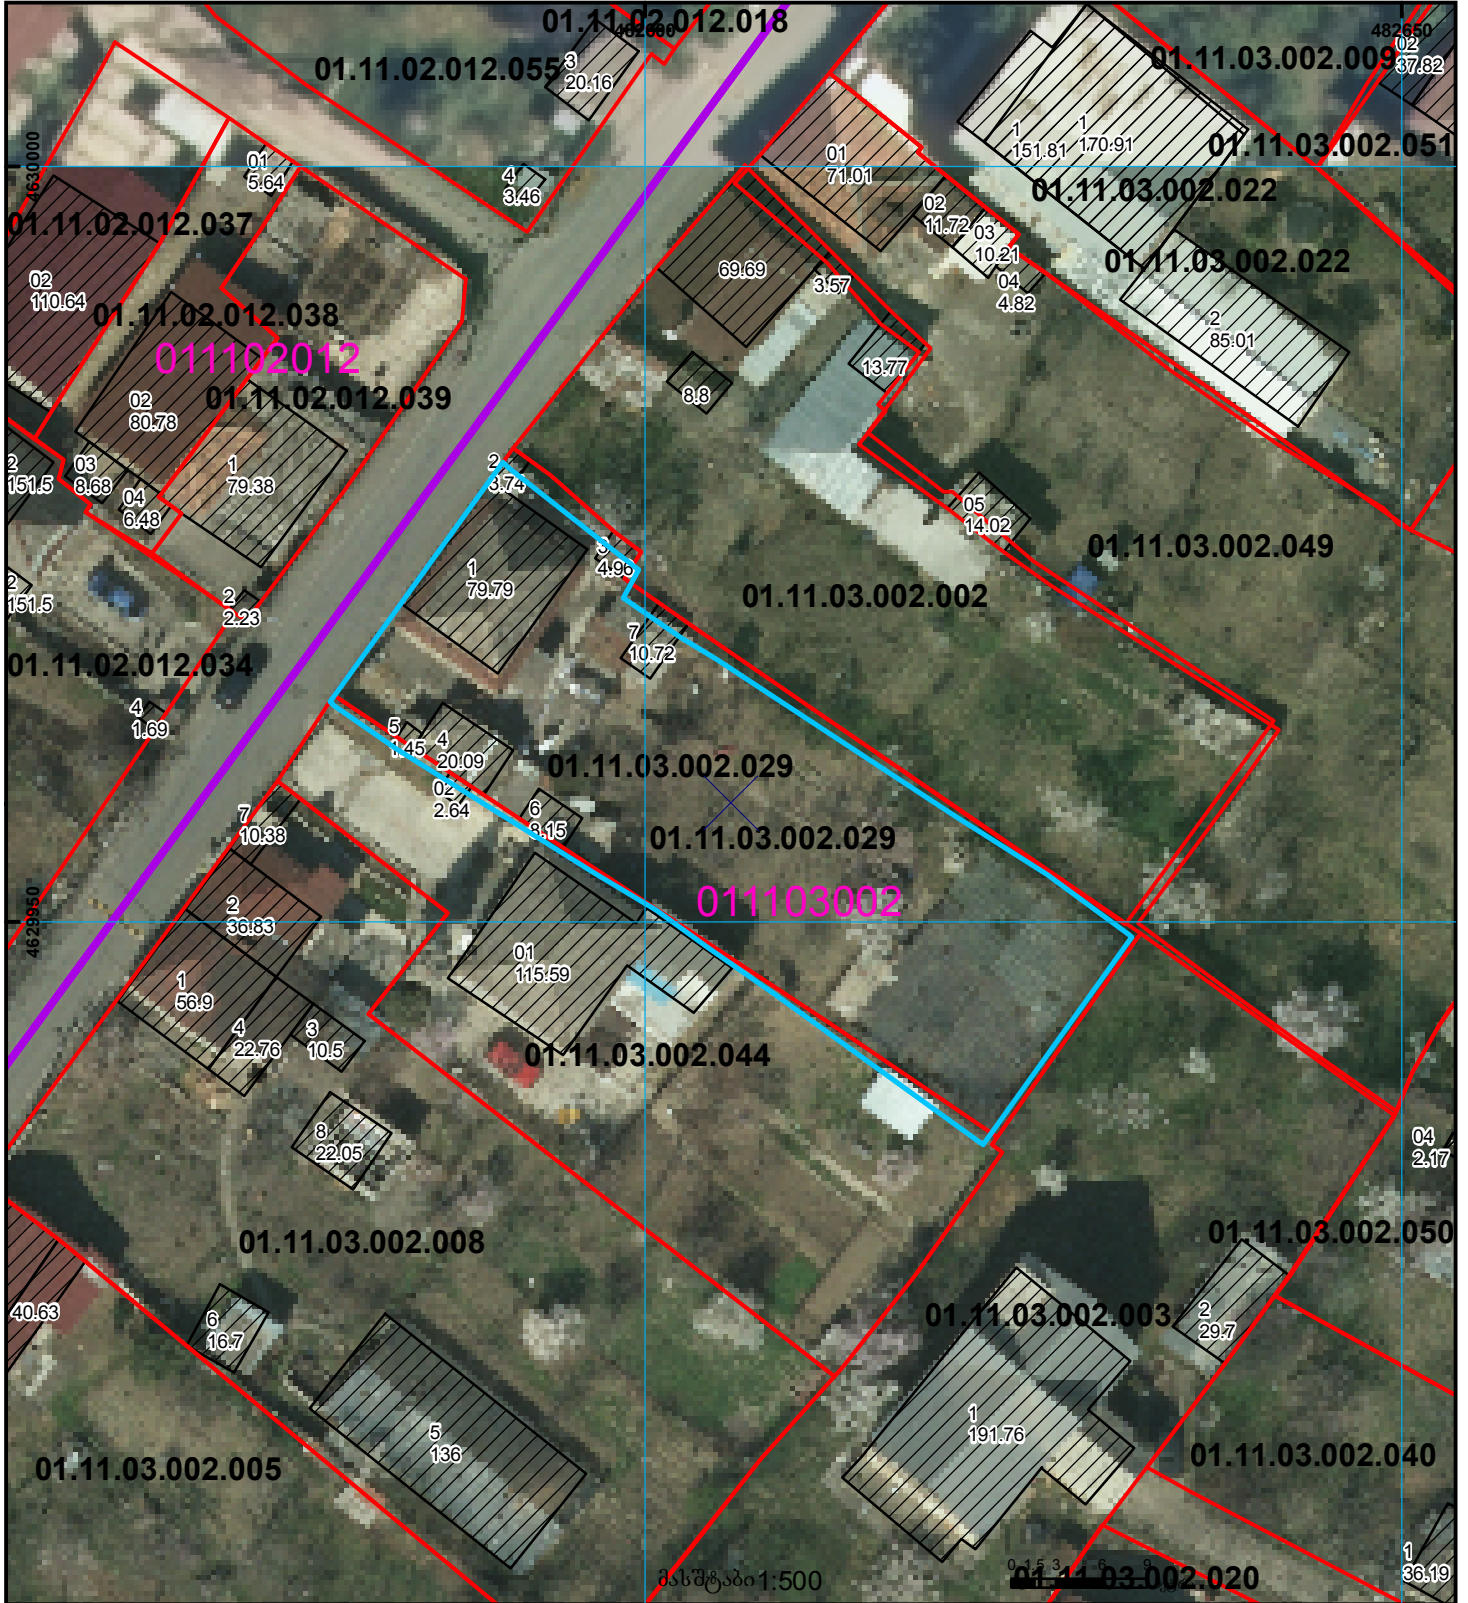

ზედღება 011103002002 და 011103002044 რეგისტრირებულ მონაცემებთან რეგისტრირებული ნაკვეთი 1/3 ნაკლებად იცვლის კოორდინატებს

მიწის ნაკვეთის საკადასტრო კოდი: 01.11.03.002.029
 განცხადების რეგისტრაციის ნომერი: 892018964617
 მიწის ნაკვეთის ფართობი: 890 კვ.მ.
 მომზადების თარიღი: 06.11.18



01/2	შენიშვნა-ნაკვეთობა, პირობითი ნომერი/სართულიანობა		ვალდებულება		საზღვრული ნაკვეთობა	 UTM (საერთაშორისო) სისტემის კოორდ.
	მიწის ნაკვეთის საკადასტრო საზღვარი		მშენებარე ნაკვეთობა		მიწისქვეშა ნაკვეთობა	