




საჯარო რეგისტრის
ეროვნული სააგენტო

საჯარო რეგისტრის ეროვნული სააგენტოს
თელავის სარეგისტრაციო სამსახური
საკადასტრო გეგმა

მიწის ნაკვეთის საკადასტრო კოდი: 53 08 41 019
განცხადების რეგისტრაციის ნომერი: 882009171145
მიწის ნაკვეთის ფართობი: 1060 კვ.მ.
დანიშნულება: სასოფლო-სამეურნეო
კატეგორია: სასნაპი
მომზადების თარიღი: 17.06.09

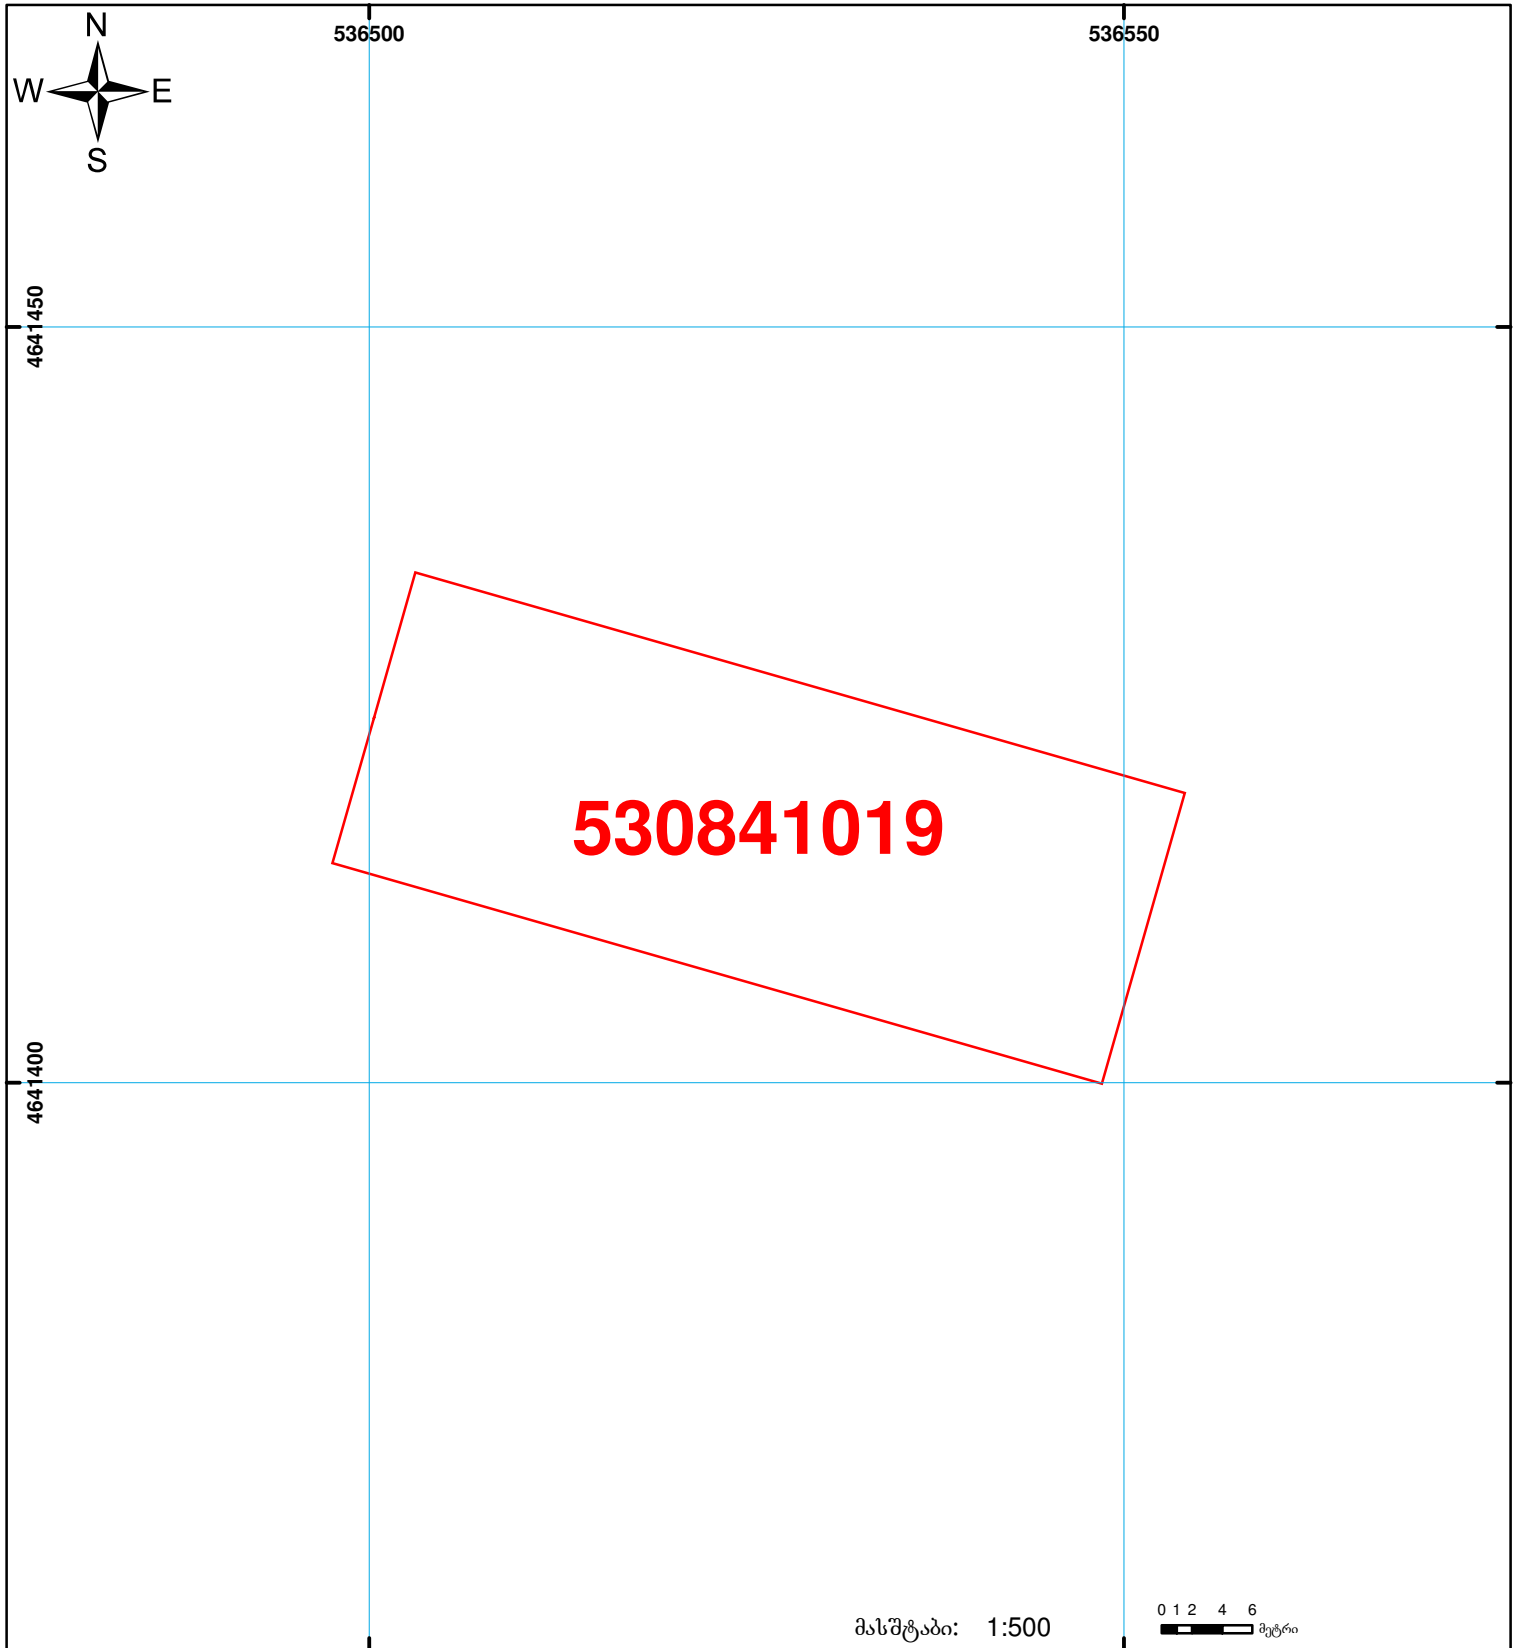

	შენიშნა-ნაგებობა, პირობითი ნომერი/სართულიანობა		ვაღდეულები		საზობრივი ნაგებობა	 0 1 2 4 6 მეტრი 00:0 0:00 UTM (საერთაშორისო) სისტემის კოორდ.
	მიწის ნაკვეთის საკადასტრო საზღვარი		მშენებარე ნაგებობა			