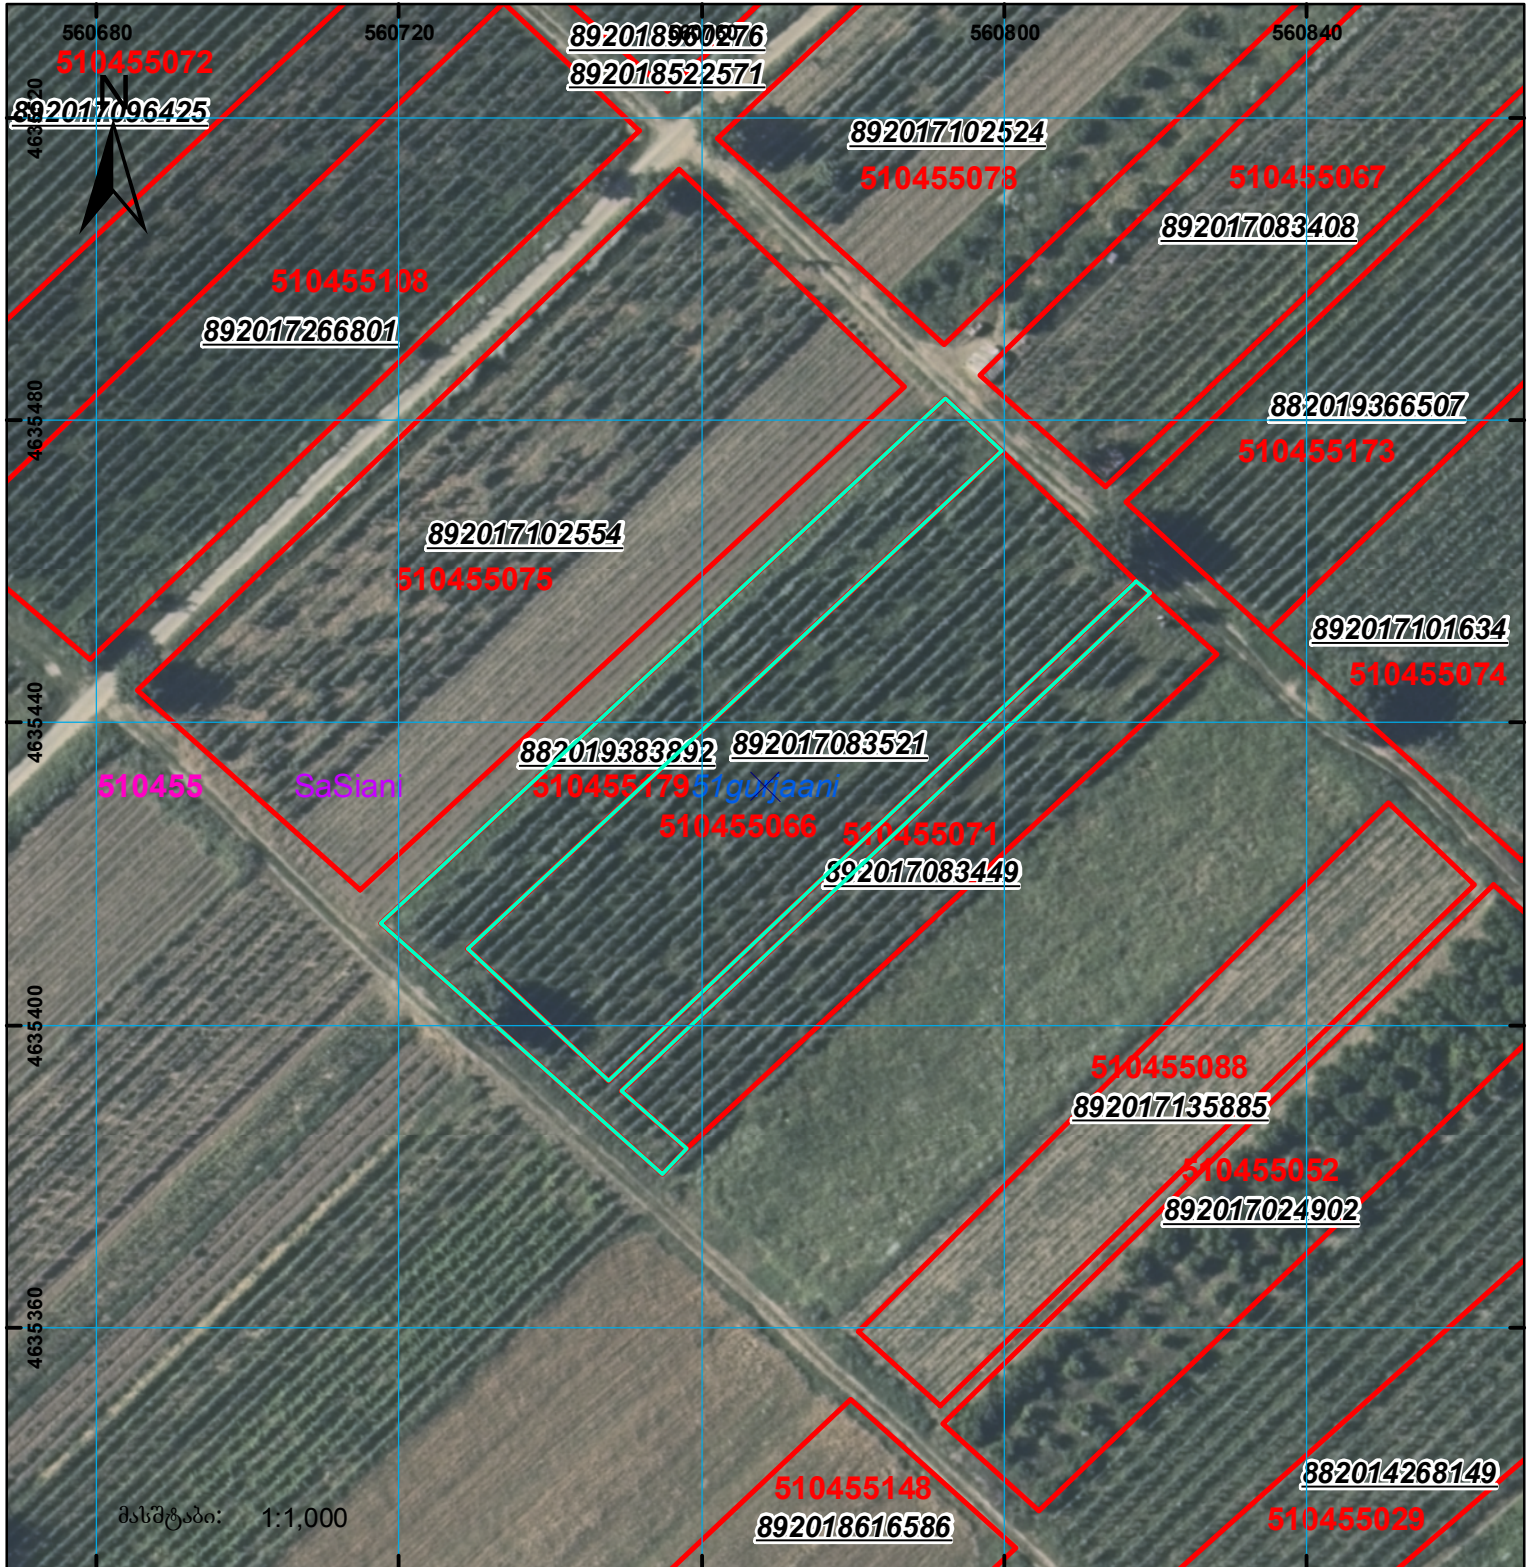
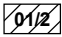

 


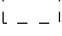


მიწის ნაკვეთის საკადასტრო კოდი: 51 04 55 179  
 განცხადების რეგისტრაციის ნომერი: 882019383892  
 მიწის ნაკვეთის ფართობი: 1442 კვ.მ.  
 დანიშნულება: 20.05.19  
 მომზადების თარიღი:



	შენიშვნა-ნაგებობა, პირობითი ნომერი/სართულიანობა		კალდეხულება		საზობრივი ნაგებობა	 0.00 0.00 UTM (საერთაშორისო) სისტემის კოორდ.
	მიწის ნაკვეთის საკადასტრო საზღვარი		შენიშნული ნაგებობა			