



საკადასტრო გეგმა

საქართველოს რეესტრის ეროვნული სააგენტო

საკადასტრო კოდი:

64.30.01.811

ნაკვეთის დანიშნულება:

არასასოფლო სამეურნეო

განცხადების ნომერი:


882025027795

ფართობი:

1207 კვ.მ (WGS 84 / UTM zone 38N)

მომზადების თარიღი:

17/03/2025

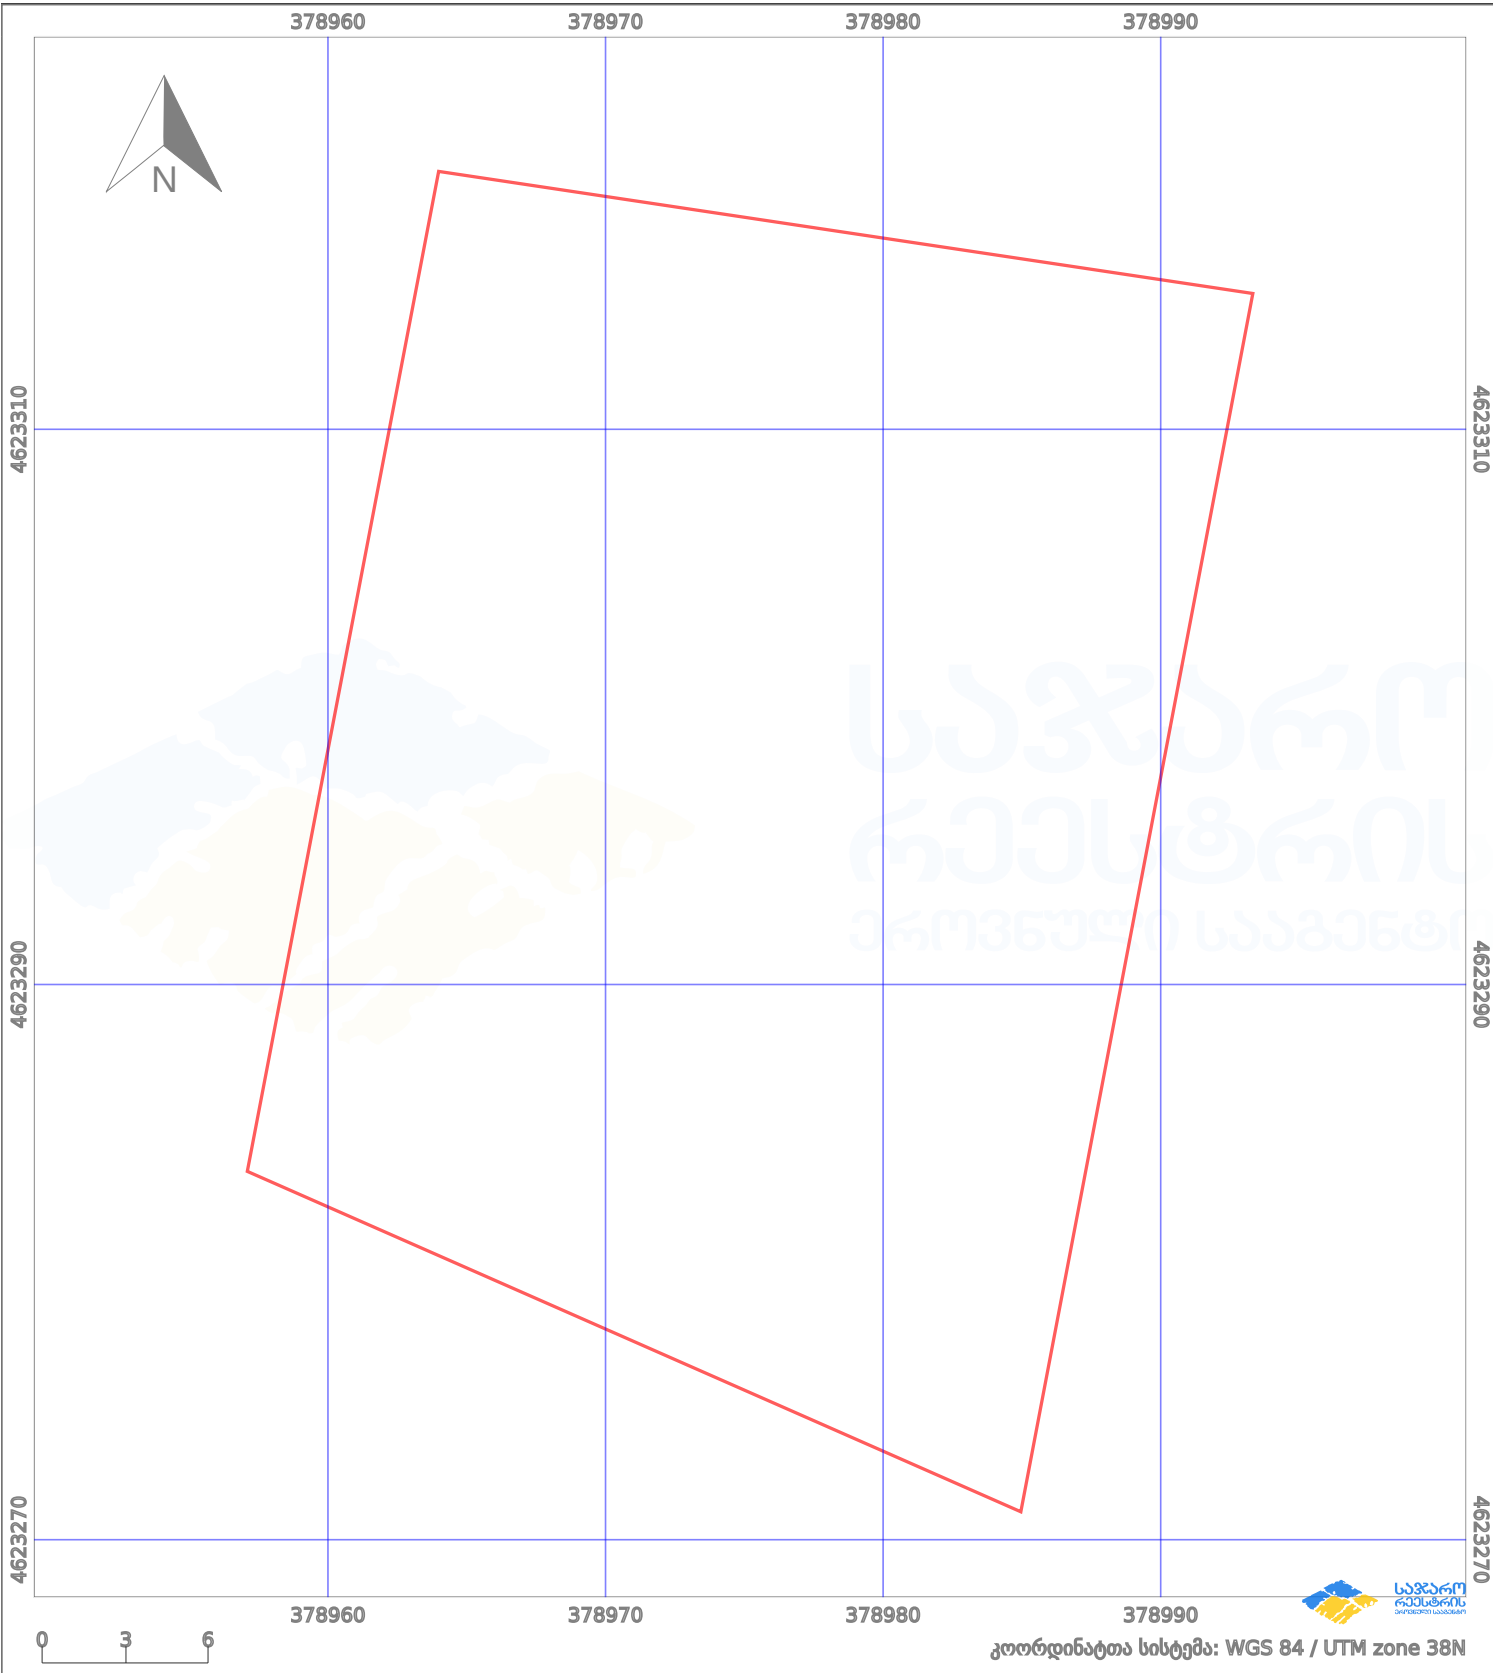

პირობითი აღნიშვნები:

- | | | | | | | | |
|--|-------------------|--|--------------------|--|--------------------|--|---------------------|
| | ნაკვეთის საზღვარი | | მშენებარე ნაგებობა | | აშენებული ნაგებობა | | მინისქვეშა ნაგებობა |
| | საზღვრის ნაგებობა | | ტყის ფონდი | | ვალდებულება | | ქარსაფარი ბოლი |