



საკადასტრო გეგმა

საჯარო რეესტრის ეროვნული
სააგენტო

საკადასტრო კოდი: **05.32.03.537**

განცხადების ნომერი: **892024008009**

მომზადების თარიღი: **16/01/2025**


ნაკვეთის დანიშნულება:

ფართობი:

სასოფლო-სამეურნეო

790 კვ.მ (WGS 84 / UTM zone 38N)

790 კვ.მ (WGS 84 / UTM zone 37N)

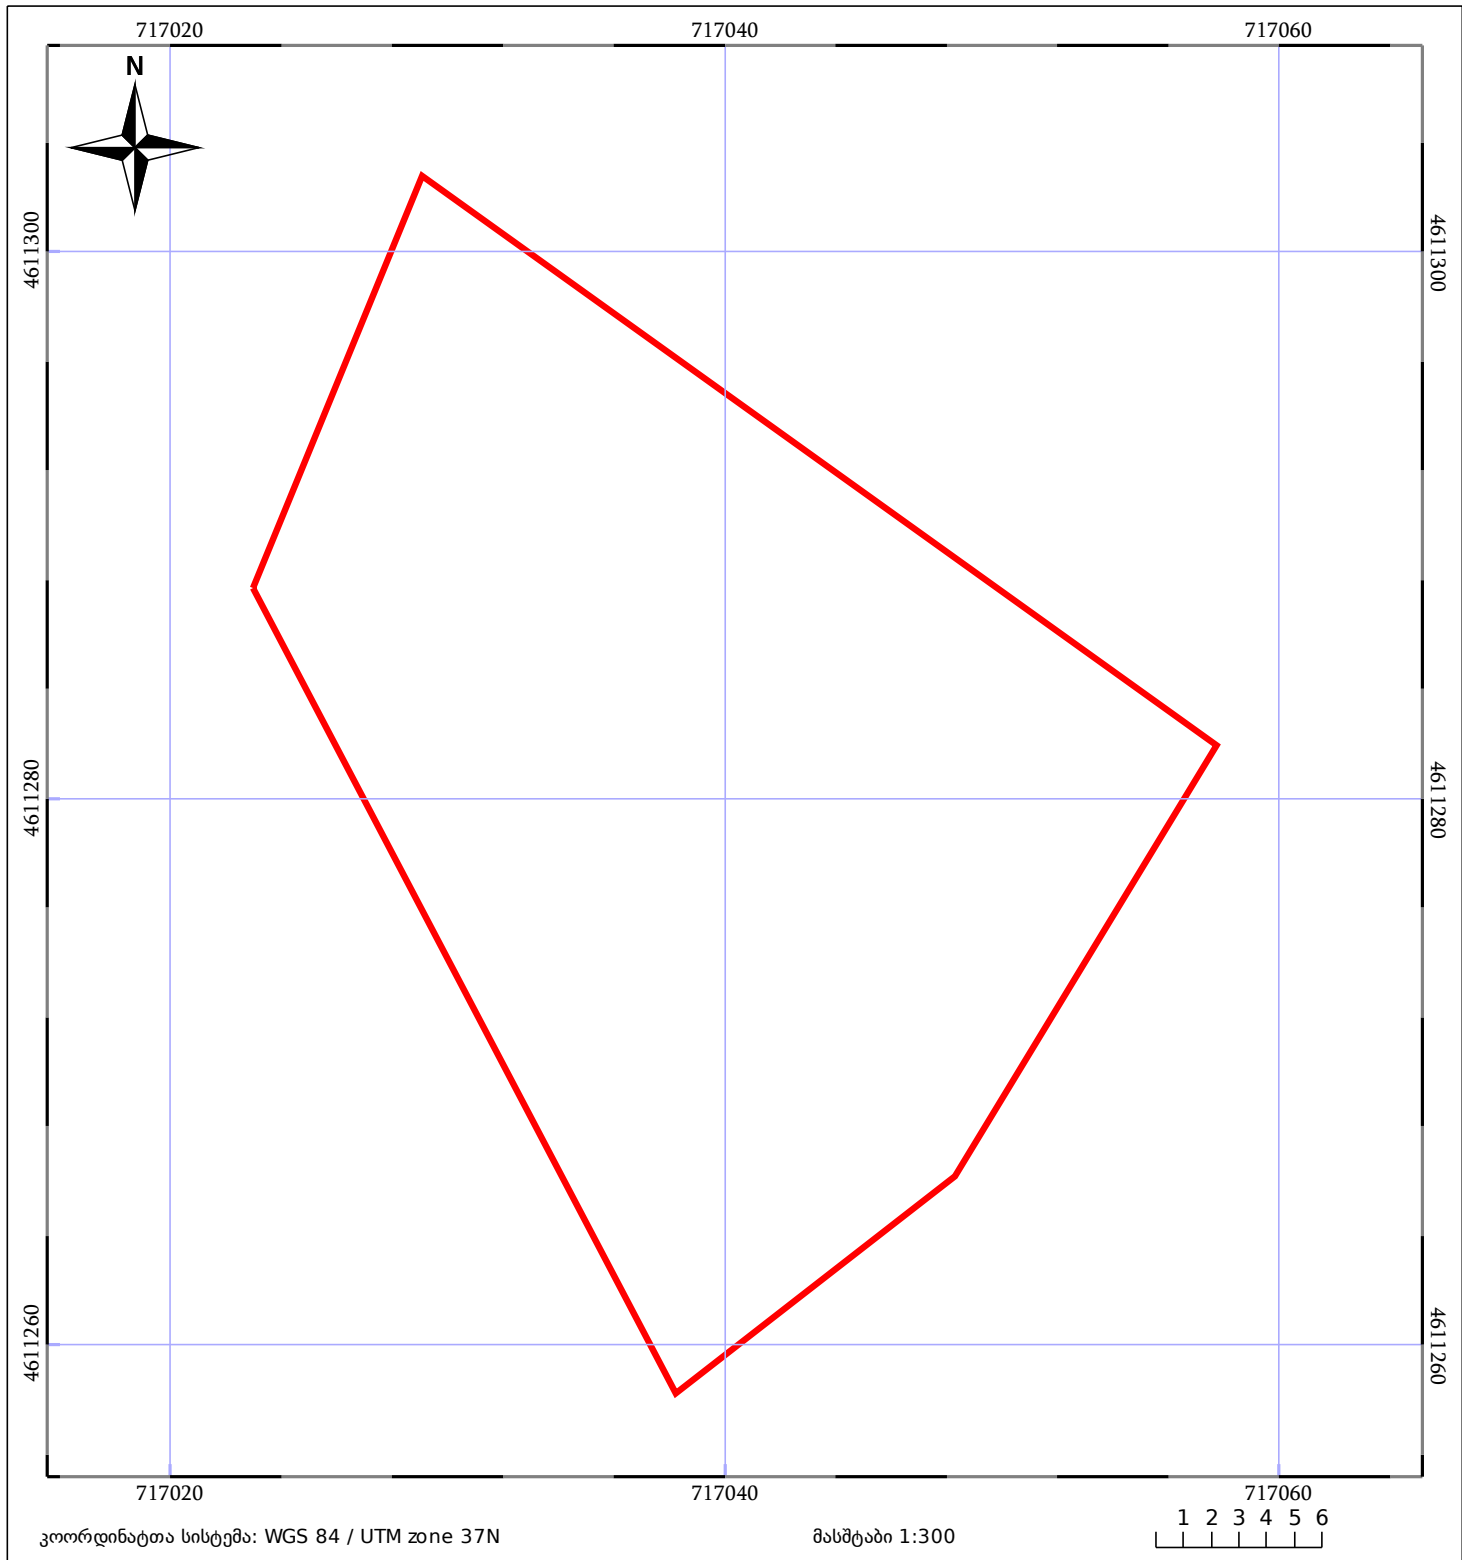

05/25 მშენებარე ნაგებობა	ნაკვეთის საკადასტრო საზღვარი	05/25 შენობა/ნაგებობა
საზოგადოებრივი ნაგებობა	ტყის ფონდი	ვალდებულება