



საკადასტრო გეგმა

საჯარო რეესტრის ეროვნული
სააგენტო

საკადასტრო კოდი: **71.56.20.875**


ნაკვეთის დანიშნულება:

განცხადების ნომერი: **882020612506**

ფართობი:

2755 კვ.მ (WGS 84 / UTM zone 38N)

მომზადების თარიღი: **05/09/2020**

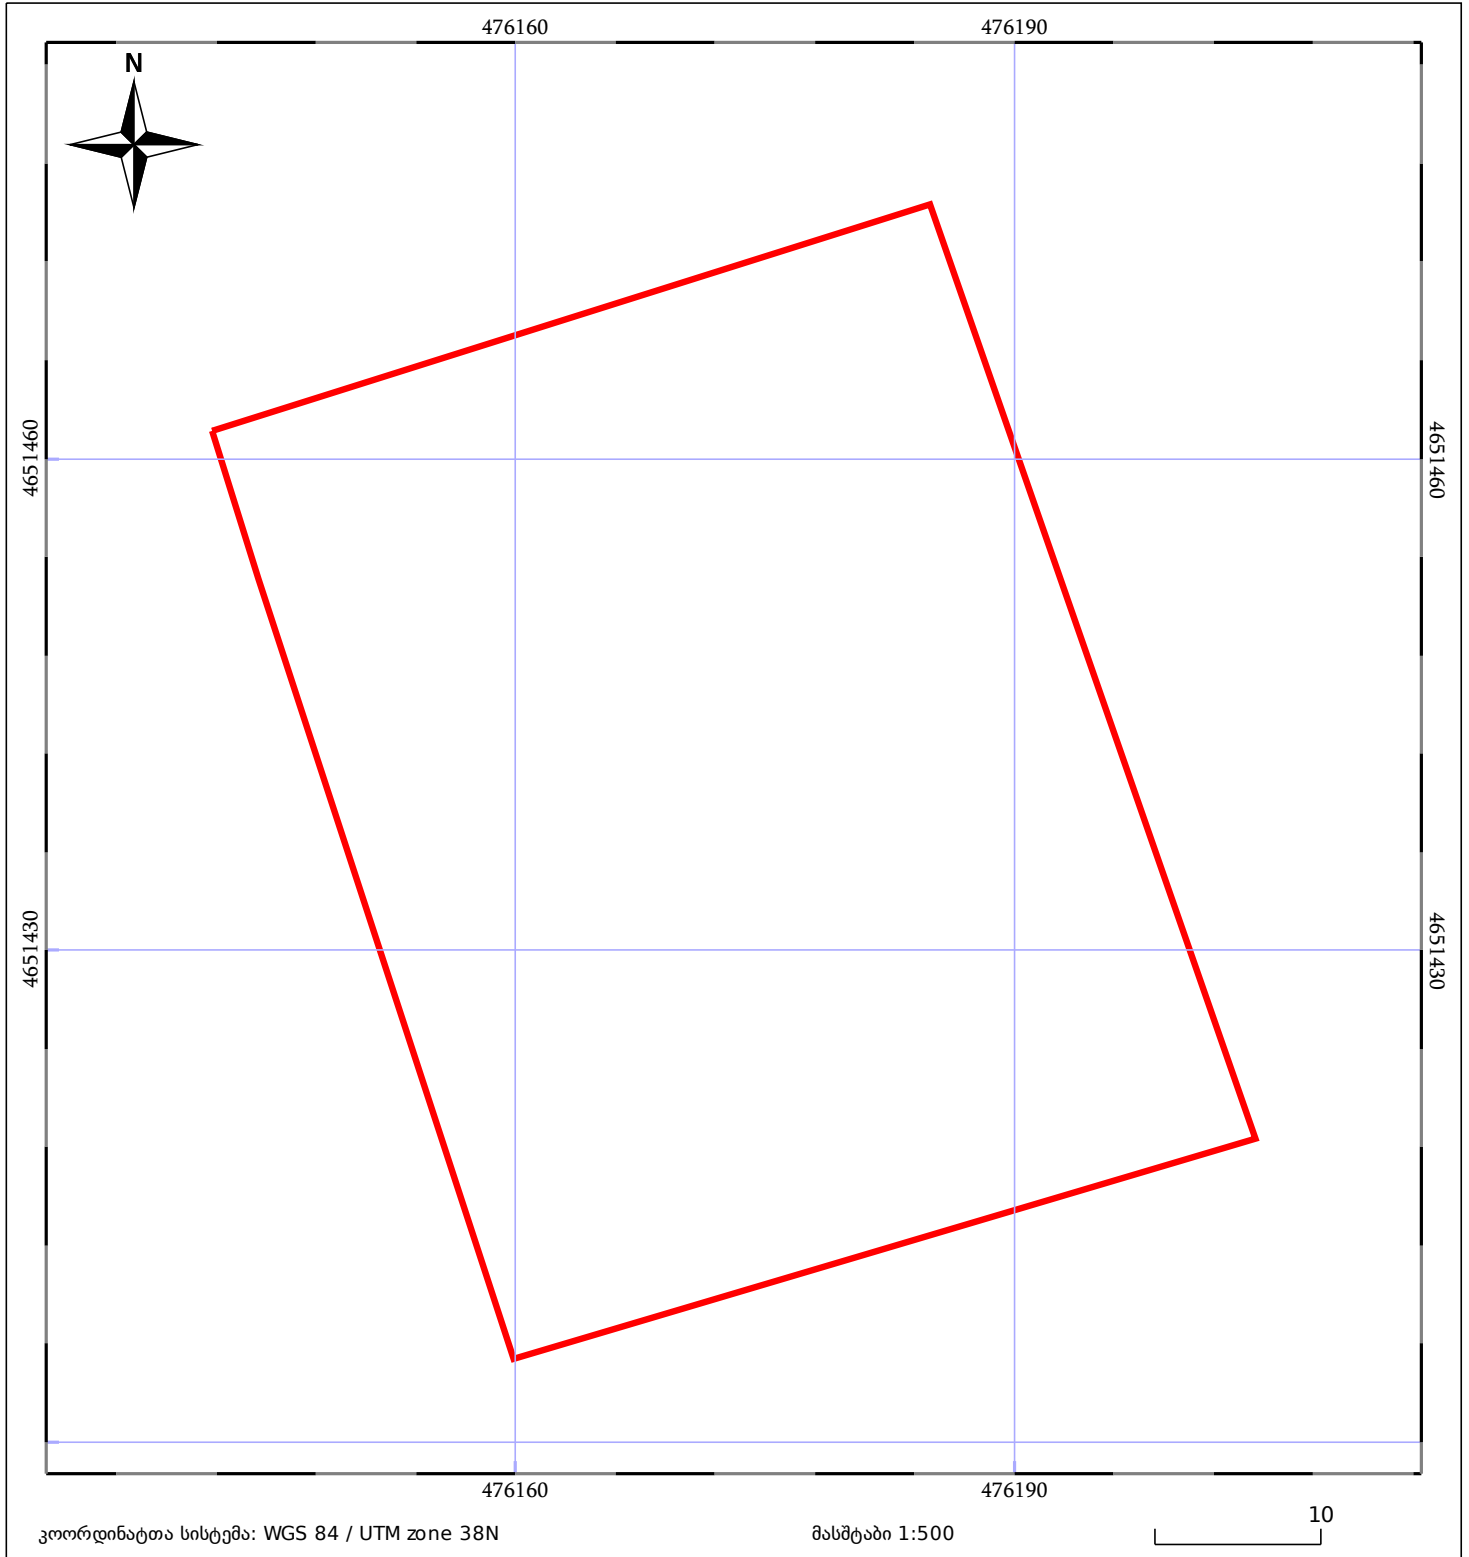

05/25 მშენებარე ნაგებობა	ნაკვეთის საკადასტრო საზღვარი	05/25 შენობა/ნაგებობა
საზღორივი ნაგებობა	ტყის ფონდი	ვალდებულება