




საკადასტრო გეგმა

საქართველოს რეესტრის ეროვნული სააგენტო

საკადასტრო კოდი: **05.27.05.046**
განცხადების ნომერი: **882026384866**
მომზადების თარიღი: **08/05/2026**

ნაკვეთის დანიშნულება:
ფართობი:

არასასოფლო სამეურნეო
8659 კვ.მ (WGS 84 / UTM zone 38N)
8652 კვ.მ (WGS 84 / UTM zone 37N)

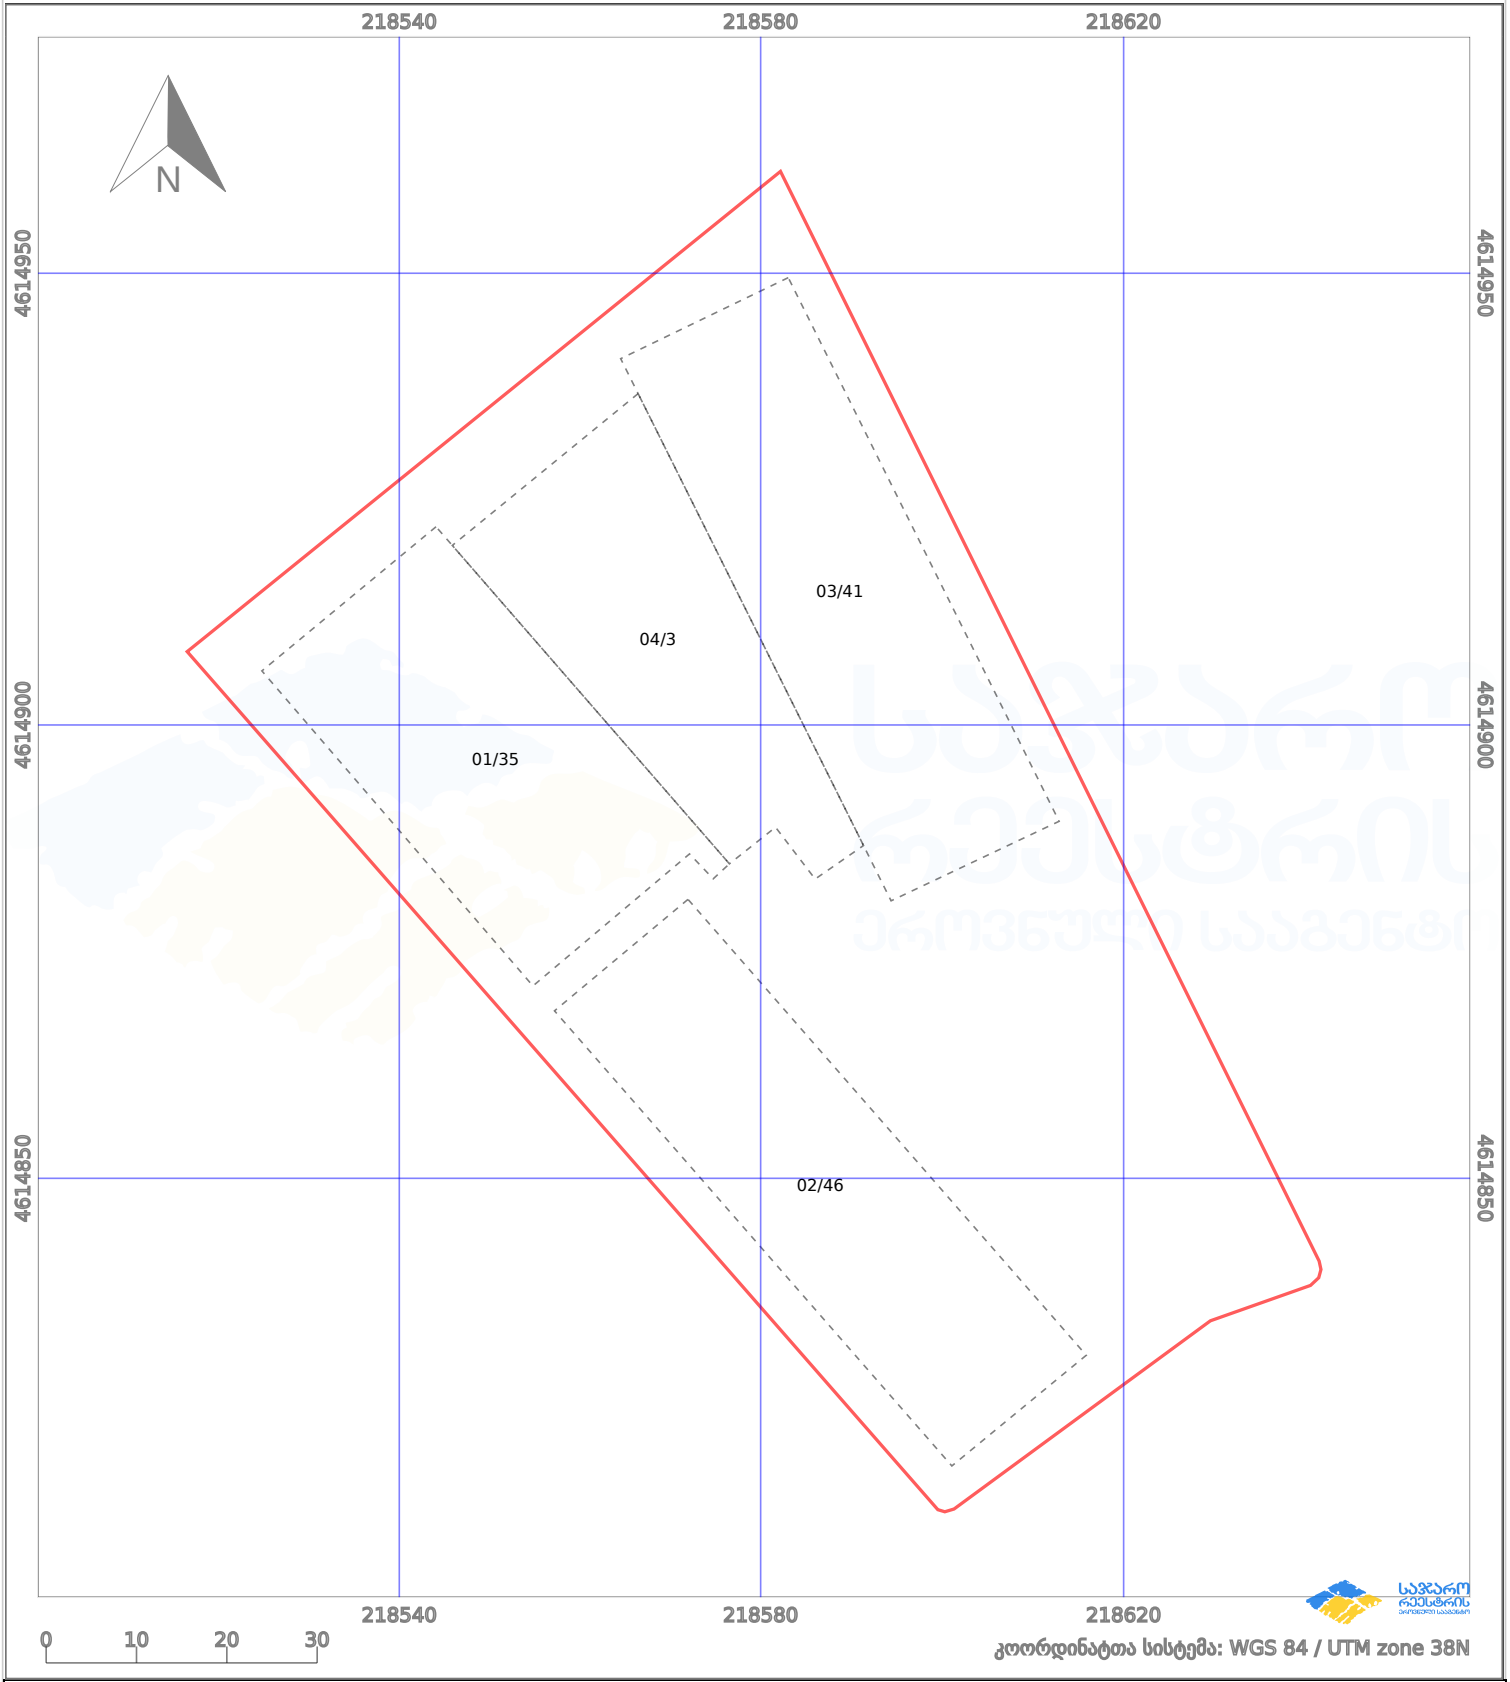

პირობითი აღნიშვნები:

	ნაკვეთის საზღვარი		მშენებარე ნაგებობა		02/4	აშენებული ნაგებობა		მინისქვეშა ნაგებობა
	საზოგადოებრივი ნაგებობა		ტყის ფონდი			ვალდებულება		ქარსაფარი ბოლი