



საკადასტრო გეგმა

საჯარო რეესტრის ეროვნული
სააგენტო

საკადასტრო კოდი: **22.30.02.588**

ნაკვეთის დანიშნულება:

სასოფლო-სამეურნეო


განცხადების ნომერი: **882016086053**

ფართობი:

1021 კვ.მ (WGS 84 / UTM zone 38N)

1020 კვ.მ (WGS 84 / UTM zone 37N)

მომზადების თარიღი: **22/02/2016**

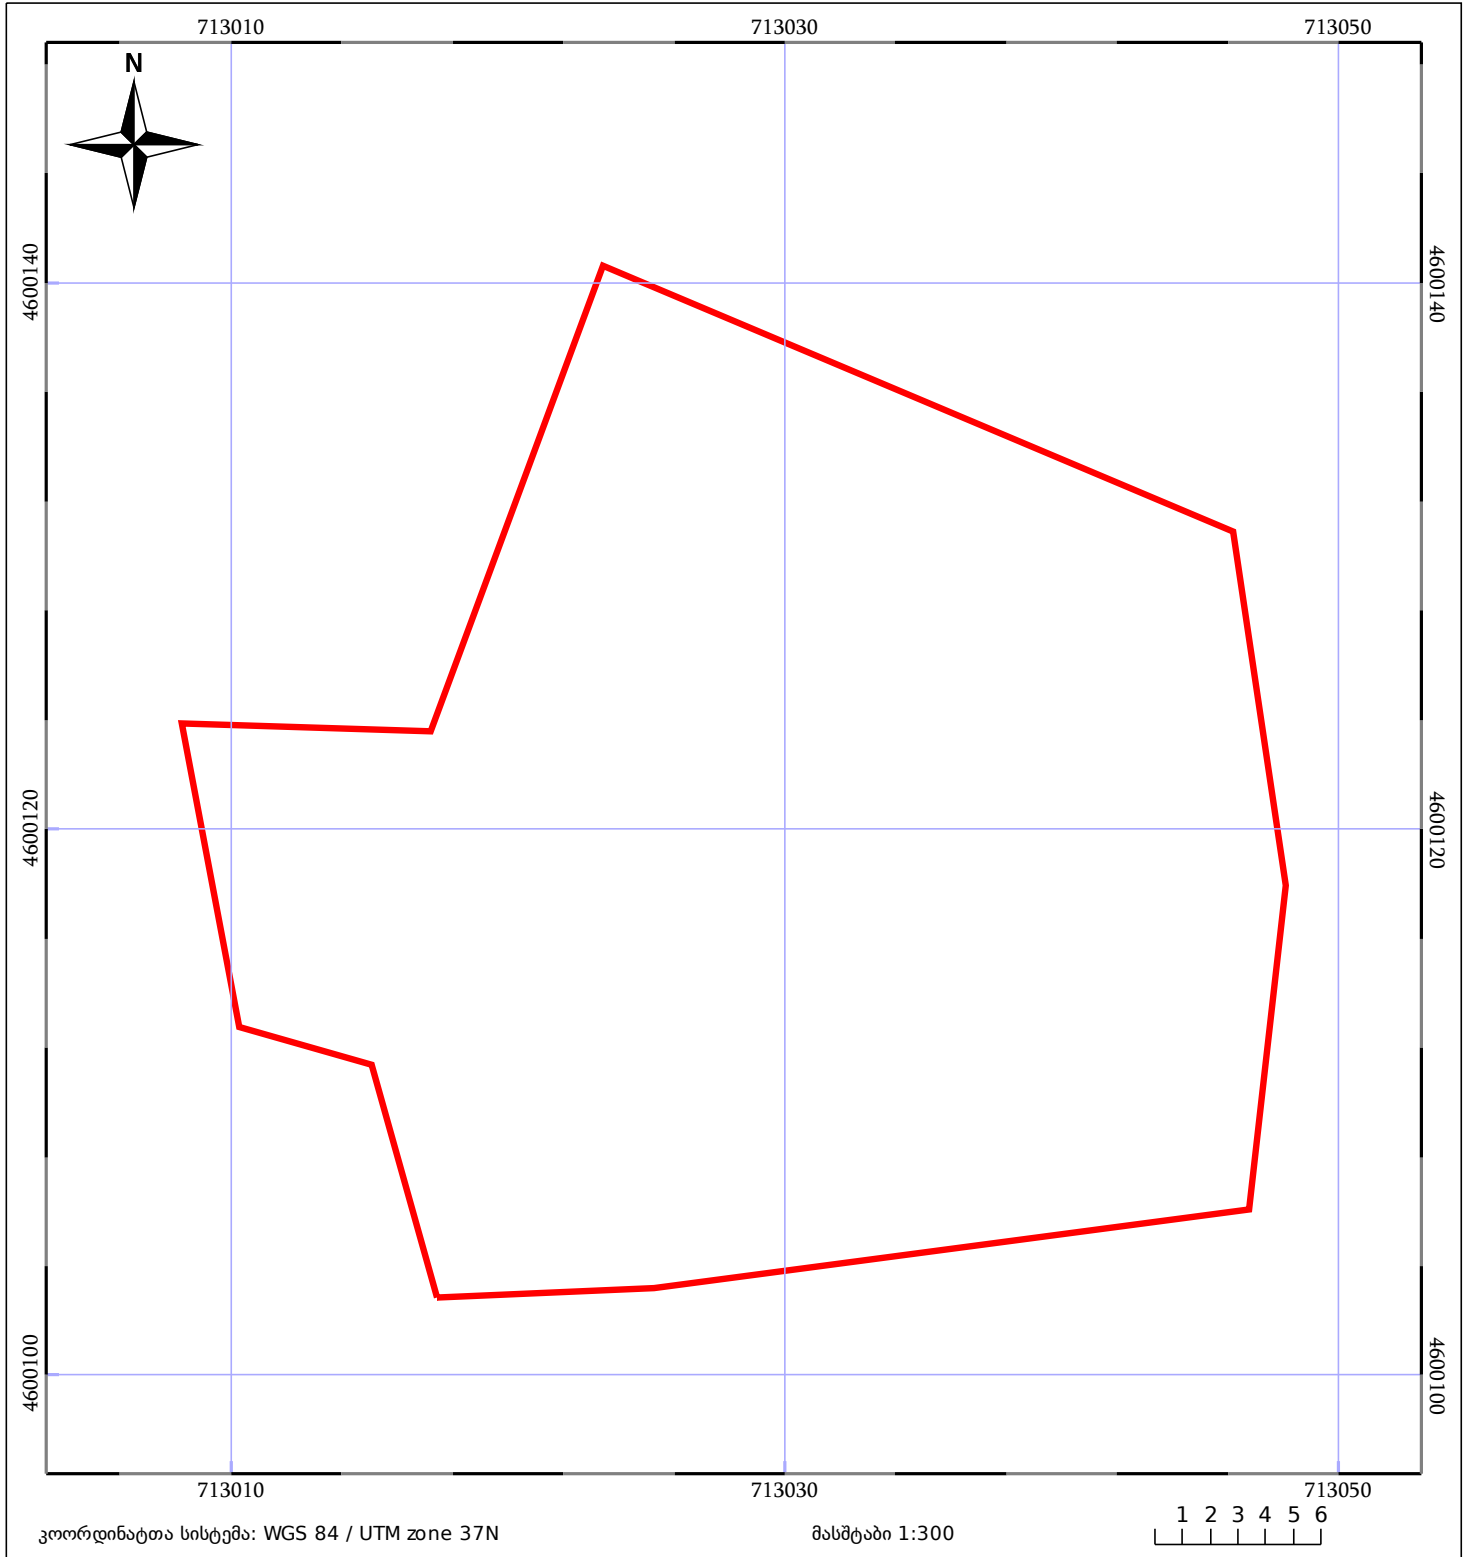

ნაკვეთის საკადასტრო საზღვარი	ხაზობრივი ნაგებობა	ტყის ფონდი
შენობა/ნაგებობა	მშენებარე ნაგებობა	ვალდებულება