



საკადასტრო გეგმა

საჯარო რეესტრის ეროვნული
სააგენტო

საკადასტრო კოდი: **05.32.26.054**

განცხადების ნომერი: **882019185931**

მომზადების თარიღი: **15/03/2019**


ნაკვეთის დანიშნულება:

სასოფლო-სამეურნეო

ფართობი:

986 კვ.მ (WGS 84 / UTM zone 38N)

985 კვ.მ (WGS 84 / UTM zone 37N)

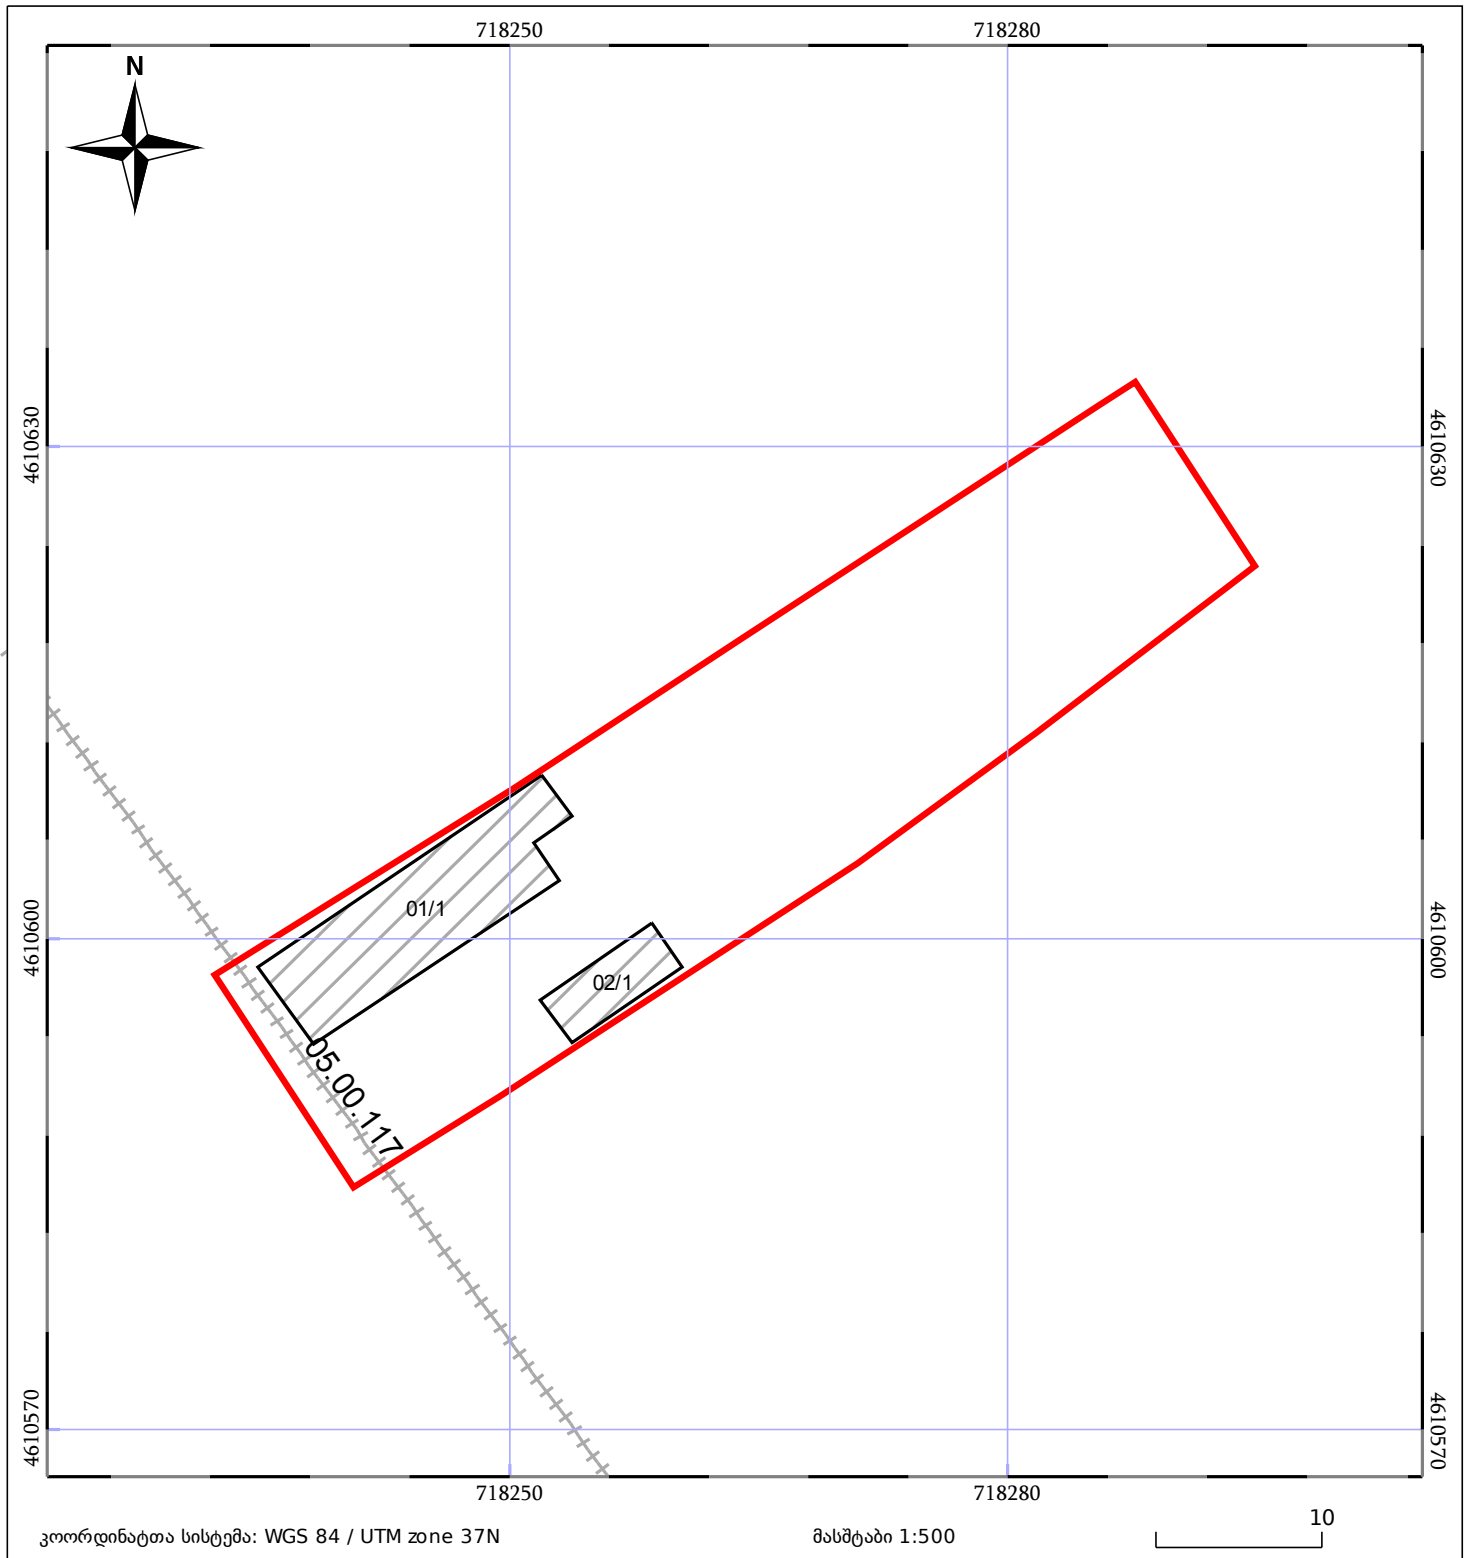

05/25	შენიშნული ნაკვეთი	05/25	შენიშნული ნაკვეთი		ტყის ფონდი
	ნაკვეთის საკადასტრო საზღვარი		საზღვარი ნაკვეთი		ვალდებულება