



საკადასტრო გეგმა

საქართველოს რეესტრის ეროვნული სააგენტო

საკადასტრო კოდი: **55.11.51.001.601**

ნაკვეთის დანიშნულება:


სასოფლო-სამეურნეო

განცხადების ნომერი: **892025368419**

ფართობი:

4445 კვ.მ (WGS 84 / UTM zone 38N)

მომზადების თარიღი: **20/11/2025**

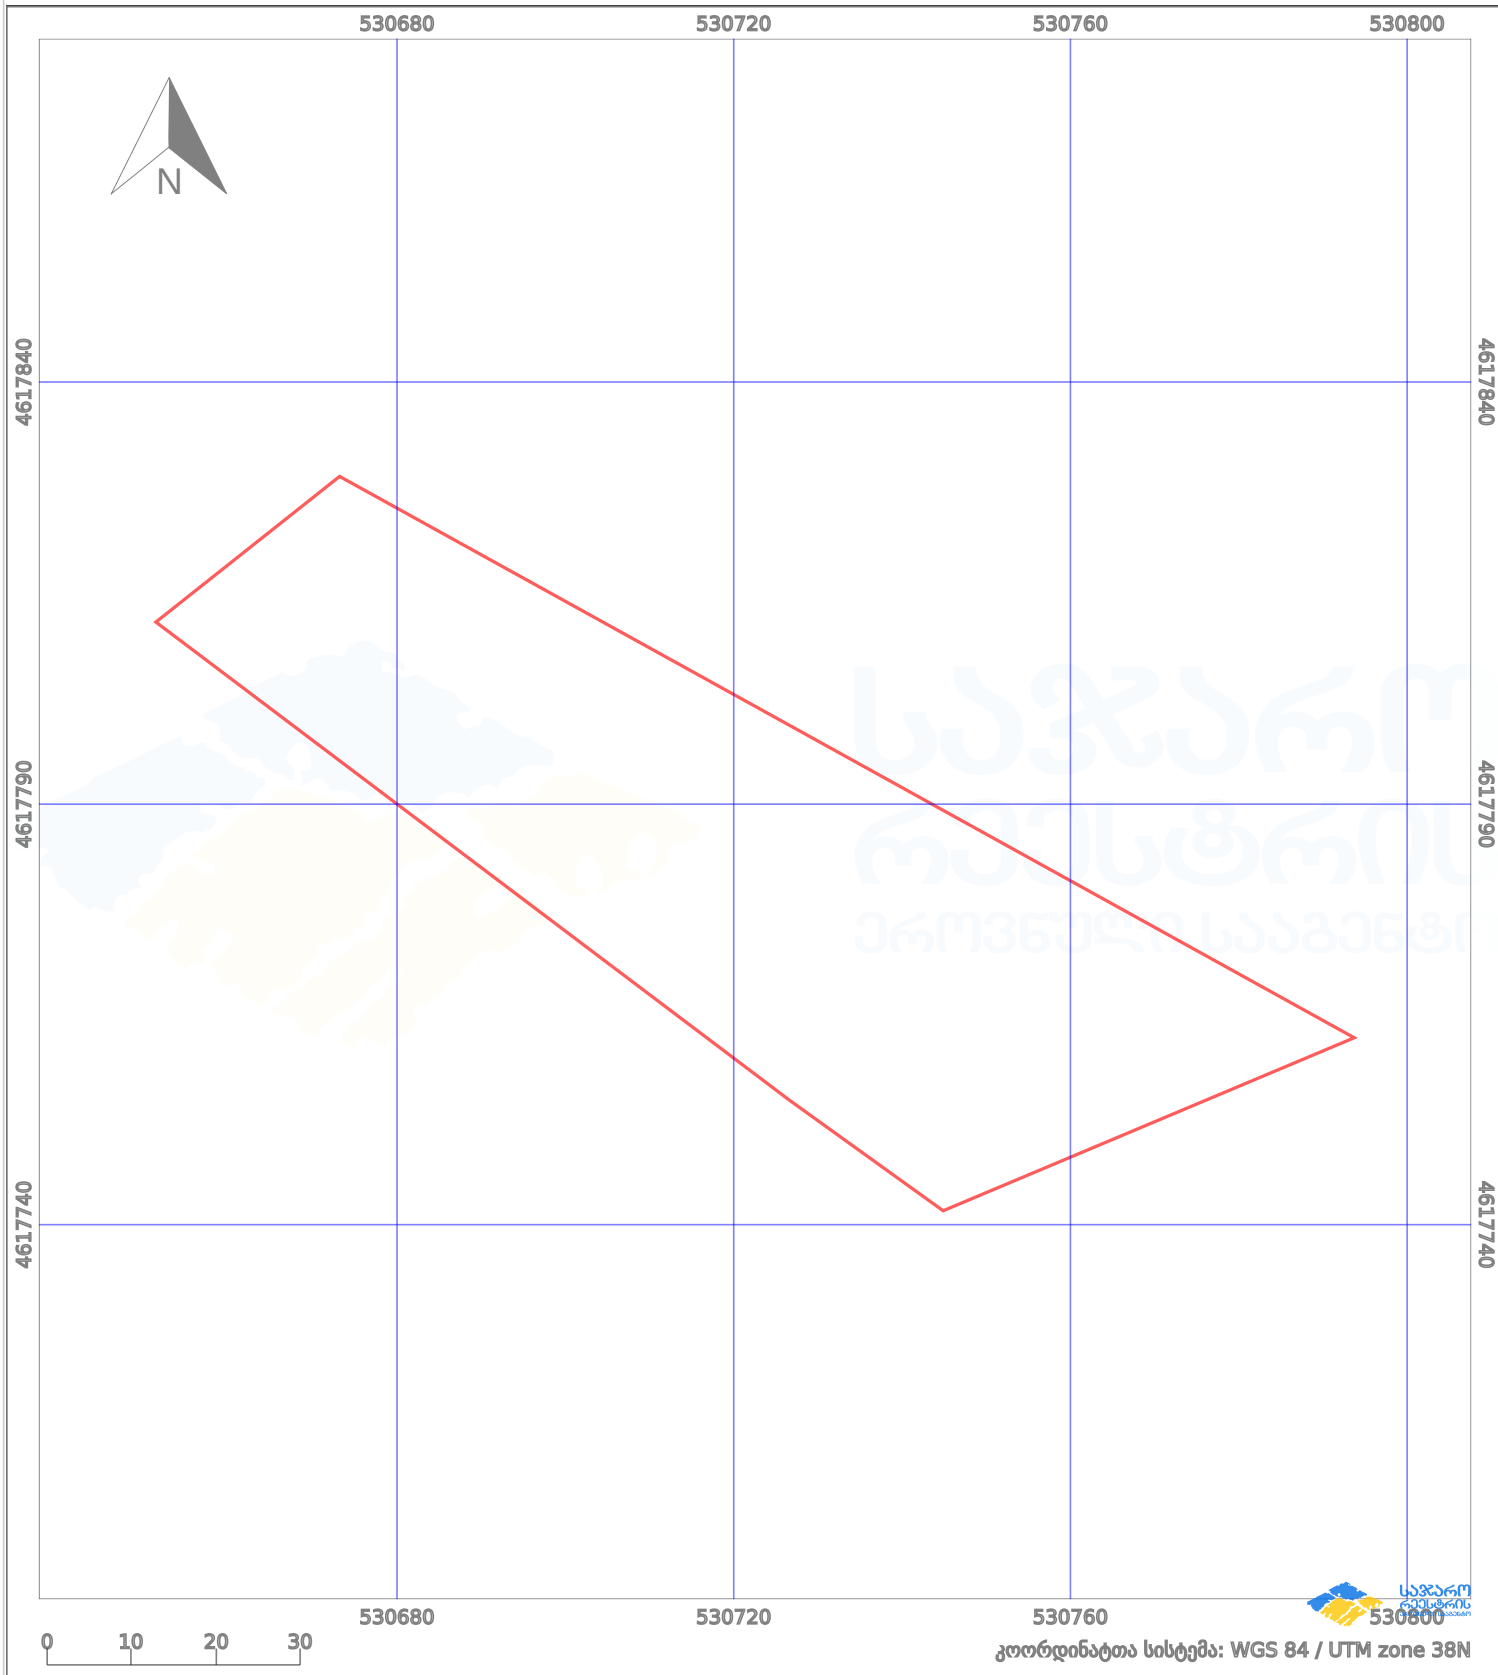

პირობითი აღნიშვნები:

- | | | | | | | | |
|--|--------------------|--|--------------------|--|--------------------|--|---------------------|
| | ნაკვეთის საზღვარი | | მშენებარე ნაგებობა | | აშენებული ნაგებობა | | მინისქვეშა ნაგებობა |
| | ხაზობრივი ნაგებობა | | ტყის ფონდი | | ვალდებულება | | ქარსაფარი ბოლი |