


მიწის ნაკვეთის საკადასტრო კოდი: 01.19.28.001.113
 განცხადების რეგისტრაციის ნომერი: 882025210912
 მიწის ნაკვეთის ფართობი: 457 კვ.მ.
 მომზადების თარიღი: 27.02.25

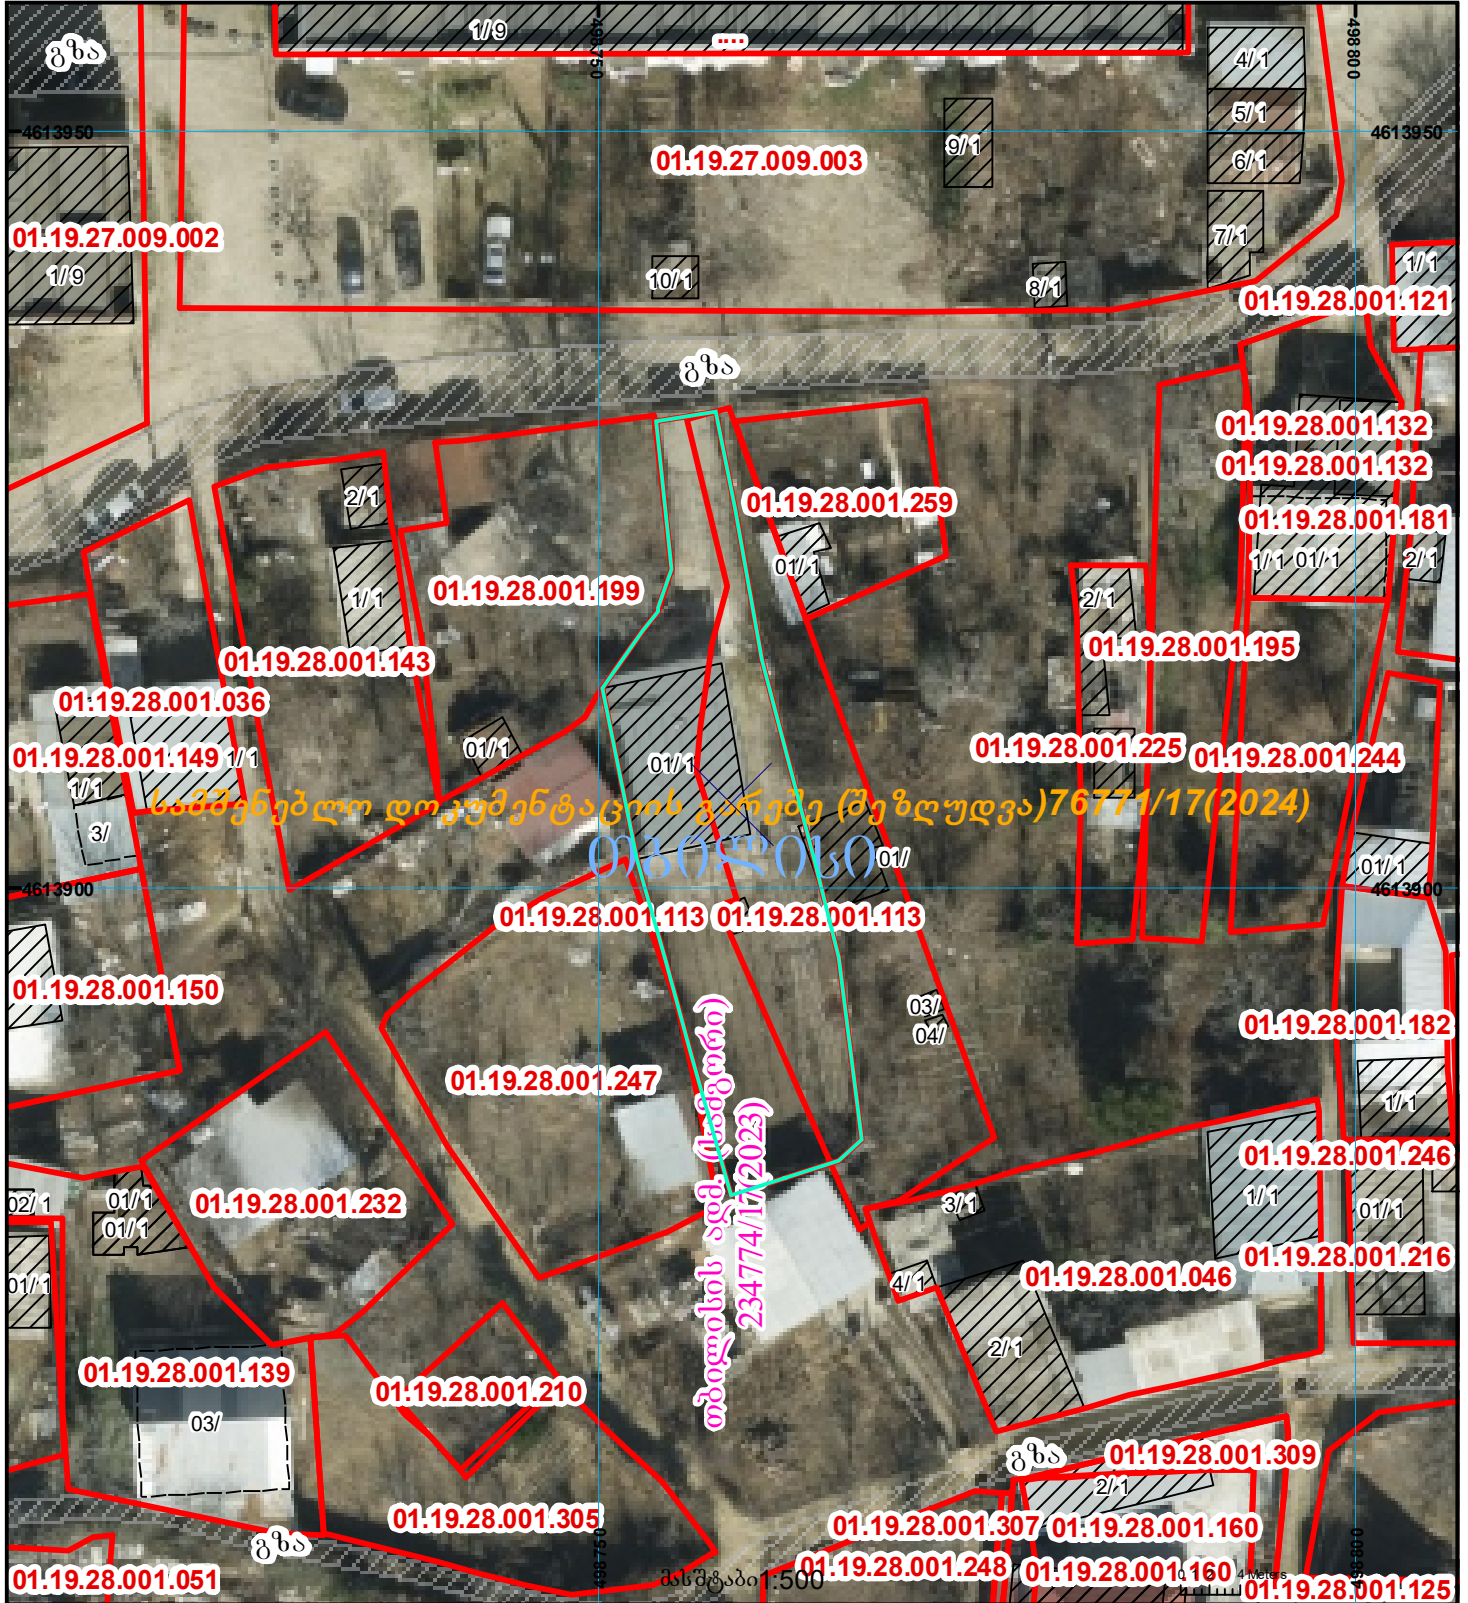

	შენობა-ნაგებობა, პირობითი ნომერი/სართულიანობა		ვალდებულება		საზოხრცი ნაგებობა		UTM (საერთაშორისო) სისტემის კოორდ.
	მიწის ნაკვეთის საკადასტრო საზღვარი		მშენებარე ნაგებობა		მიწისქვეშა ნაგებობა		