



საქართველოს
ეროვნული სააგენტო

საქართველოს იუსტიციის სამინისტრო
საჯარო რეგისტრის ეროვნული სააგენტო

საკადასტრო გეგმა


მიწის ნაკვეთის საკადასტრო კოდი: 01.72.14.030.149

განცხადების რეგისტრაციის ნომერი: 882013050019

მიწის ნაკვეთის ფართობი: 250 კვ.მ.

დანიშნულება: სასოფლო-სამეურნეო

მომზადების თარიღი 11.02.13

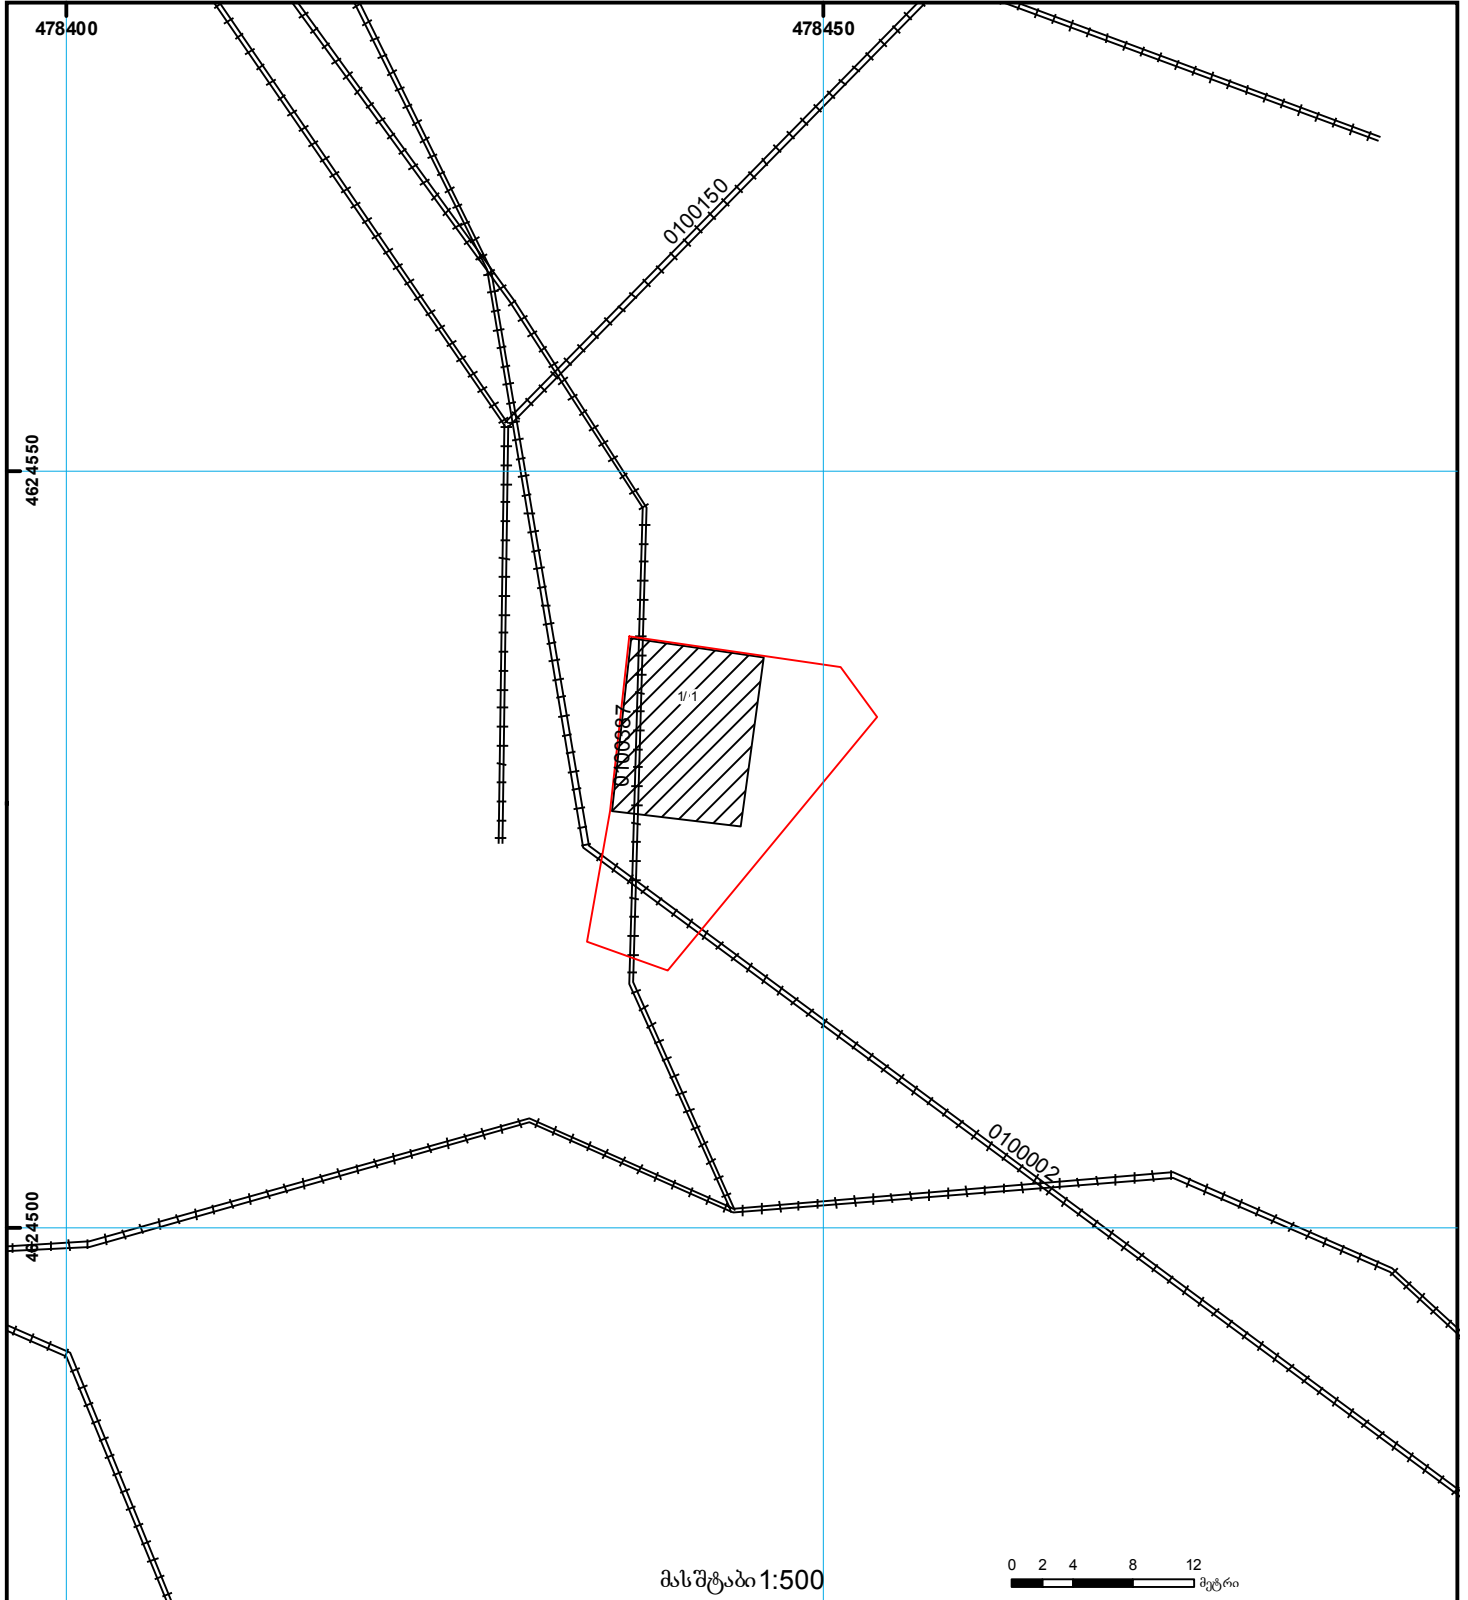

მასშტაბი 1:500

0 2 4 8 12 მეტრი

	შენიშვნა-ნაგებობა, პირობითი ნომერი/სართულიანობა		ვალდებულება		საზოგადოებრივი ნაგებობა	 00.0 0.00 (საერთაშორისო) UTM სისტემის კოორდ.
	მიწის ნაკვეთის საკადასტრო საზღვარი		მშენებარე ნაგებობა		მიწისქვეშა ნაგებობა	