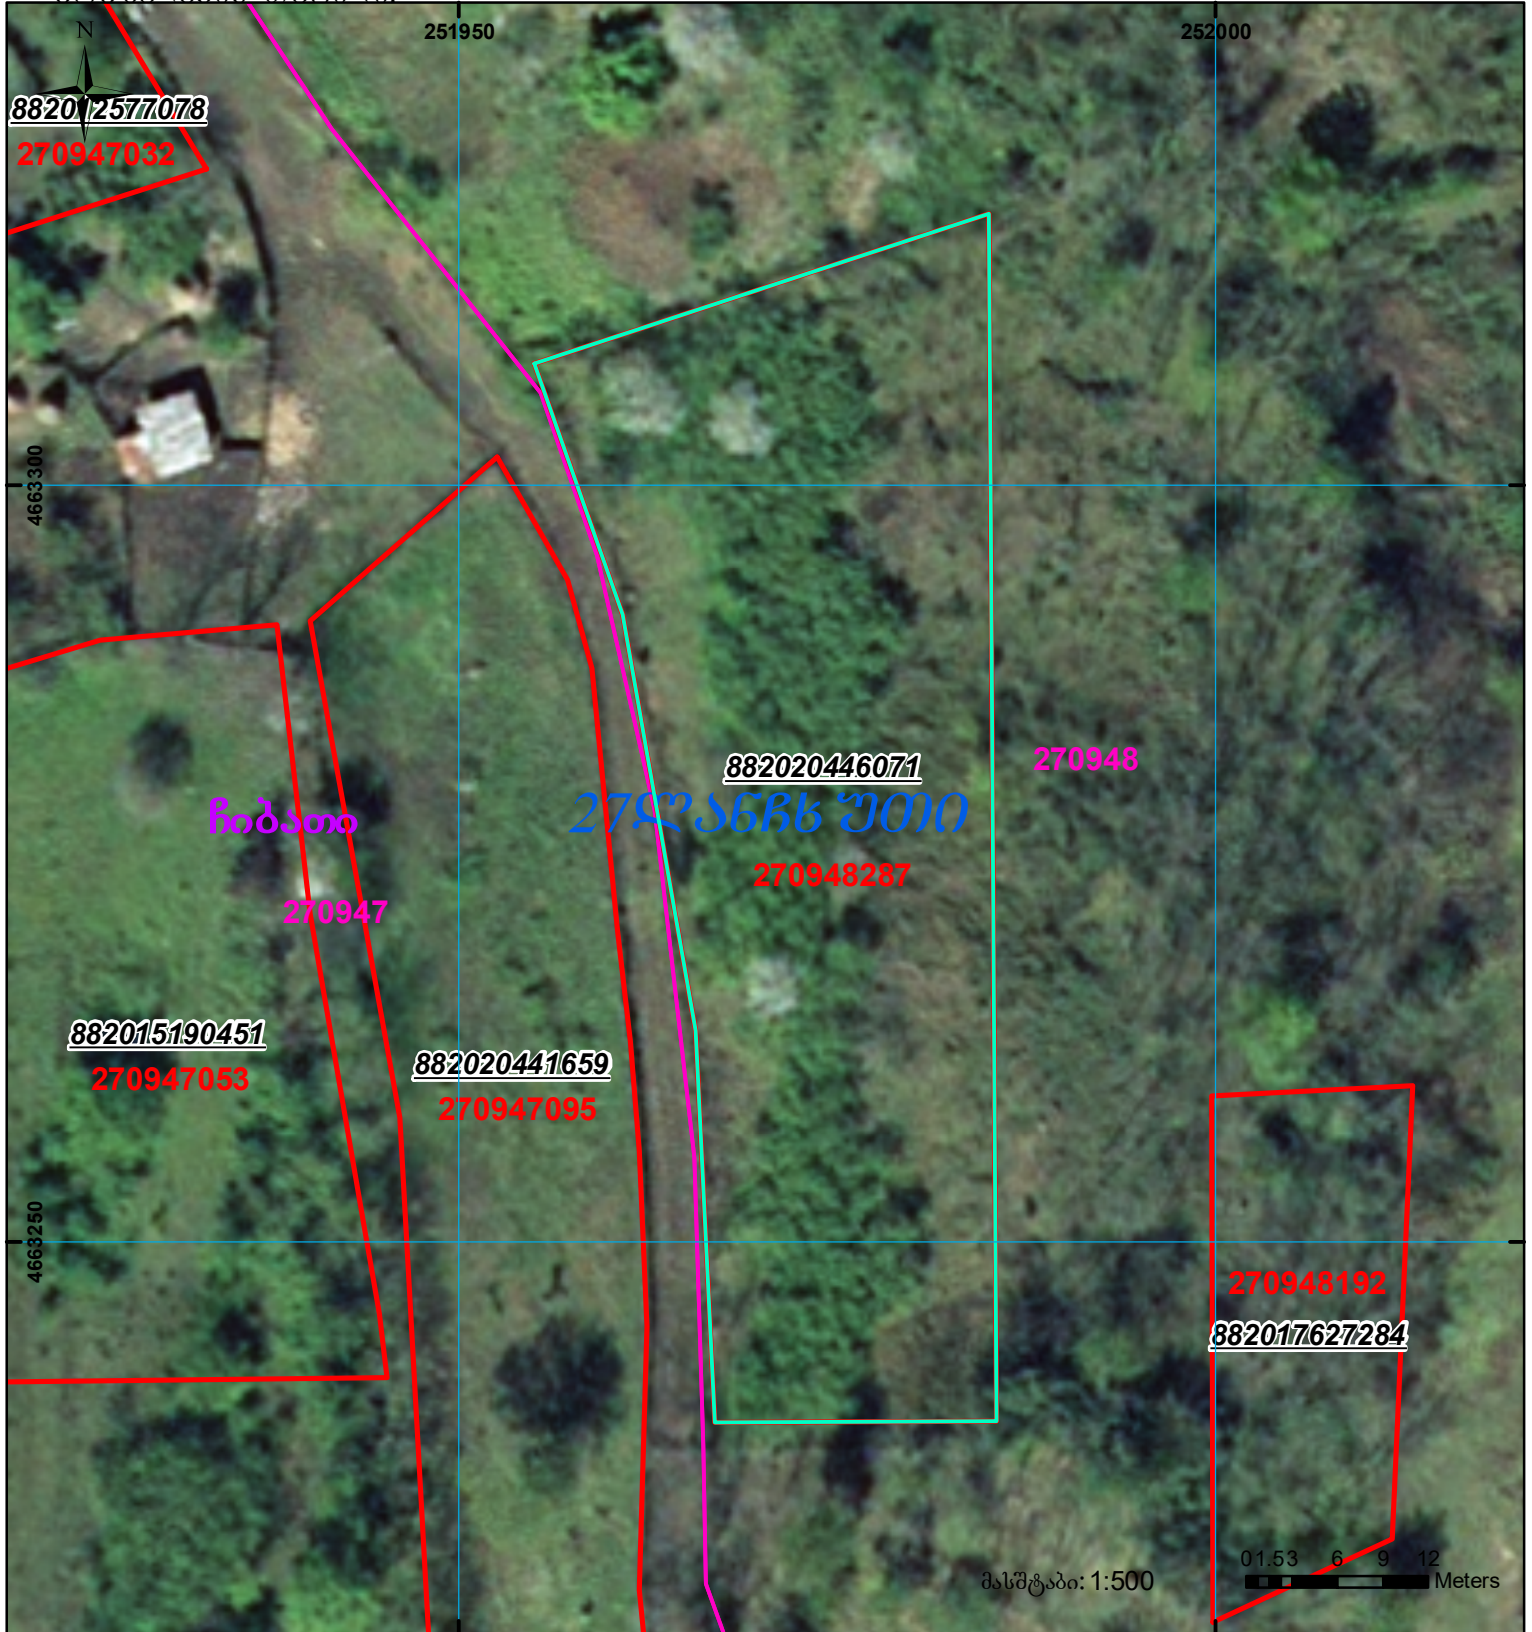
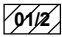

 

 



მიწის ნაკვეთის საკადასტრო კოდი: 27 09 48 287
 განცხადების რეგისტრაციის ნომერი: 882020446071
 მიწის ნაკვეთის ფართობი: 1700 კვ.მ.
 დანიშნულება:
 კატეგორია:
 მომზადების თარიღი: 21.07.20



	შენიშნული ნაკვეთი, პირობითი ნომერი/სართულიანობა		ვალდებულება		საზოგადოებრივი ნაკვეთი	 000 000 UTM (საერთაშორისო) სისტემის კოორდ.
	მიწის ნაკვეთის საკადასტრო საზღვარი		შენიშნული ნაკვეთი			