




საკადასტრო გეგმა

საჯარო რეესტრის ეროვნული სააგენტო

საკადასტრო კოდი: **01.10.08.006.230**
განცხადების ნომერი: **882021839056**
მომზადების თარიღი: **06/10/2021**

ნაკვეთის დანიშნულება: **არასასოფლო სამეურნეო**
ფართობი: **10755 კვ.მ (WGS 84 / UTM zone 38N)**
ვალდებულების ფართობი: **94 კვ.მ (WGS 84 / UTM zone 38N)**

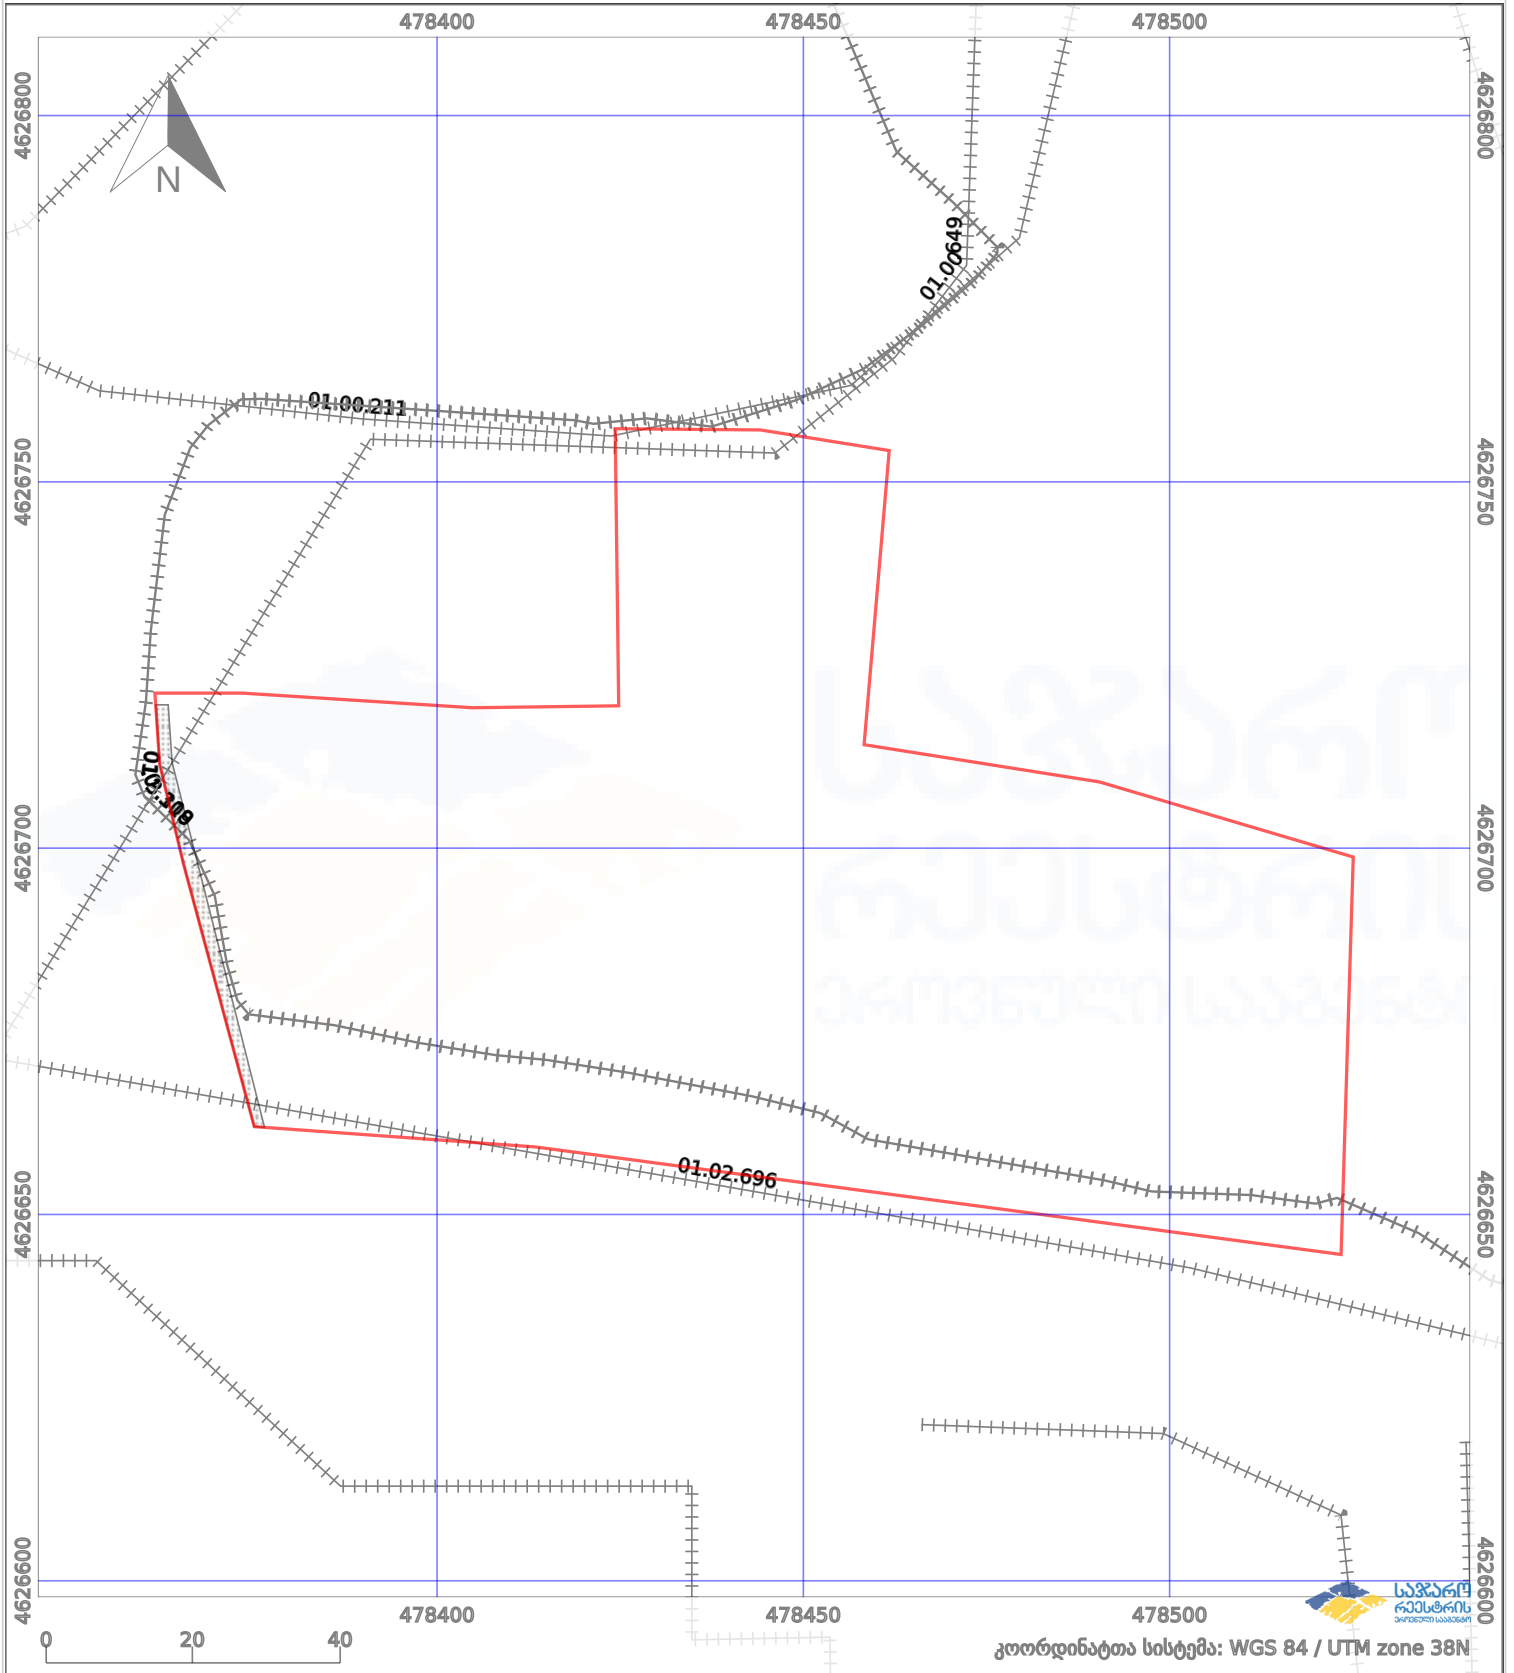

პირობითი აღნიშვნები:			
	ნაკვეთის საზღვარი		მშენებარე ნაგებობა
	საზღვრივი ნაგებობა		ტყის ფონდი
			აშენებული ნაგებობა
			ვალდებულება