



საკადასტრო გეგმა

საჯარო რეესტრის ეროვნული
სააგენტო

საკადასტრო კოდი: **01.14.15.003.144**

განცხადების ნომერი: **882020747181**


მომზადების თარიღი: **26/10/2020**

ნაკვეთის დანიშნულება:

ფართობი:

არასასოფლო საშენობო

1083 კვ.მ (WGS 84 / UTM zone 38N)

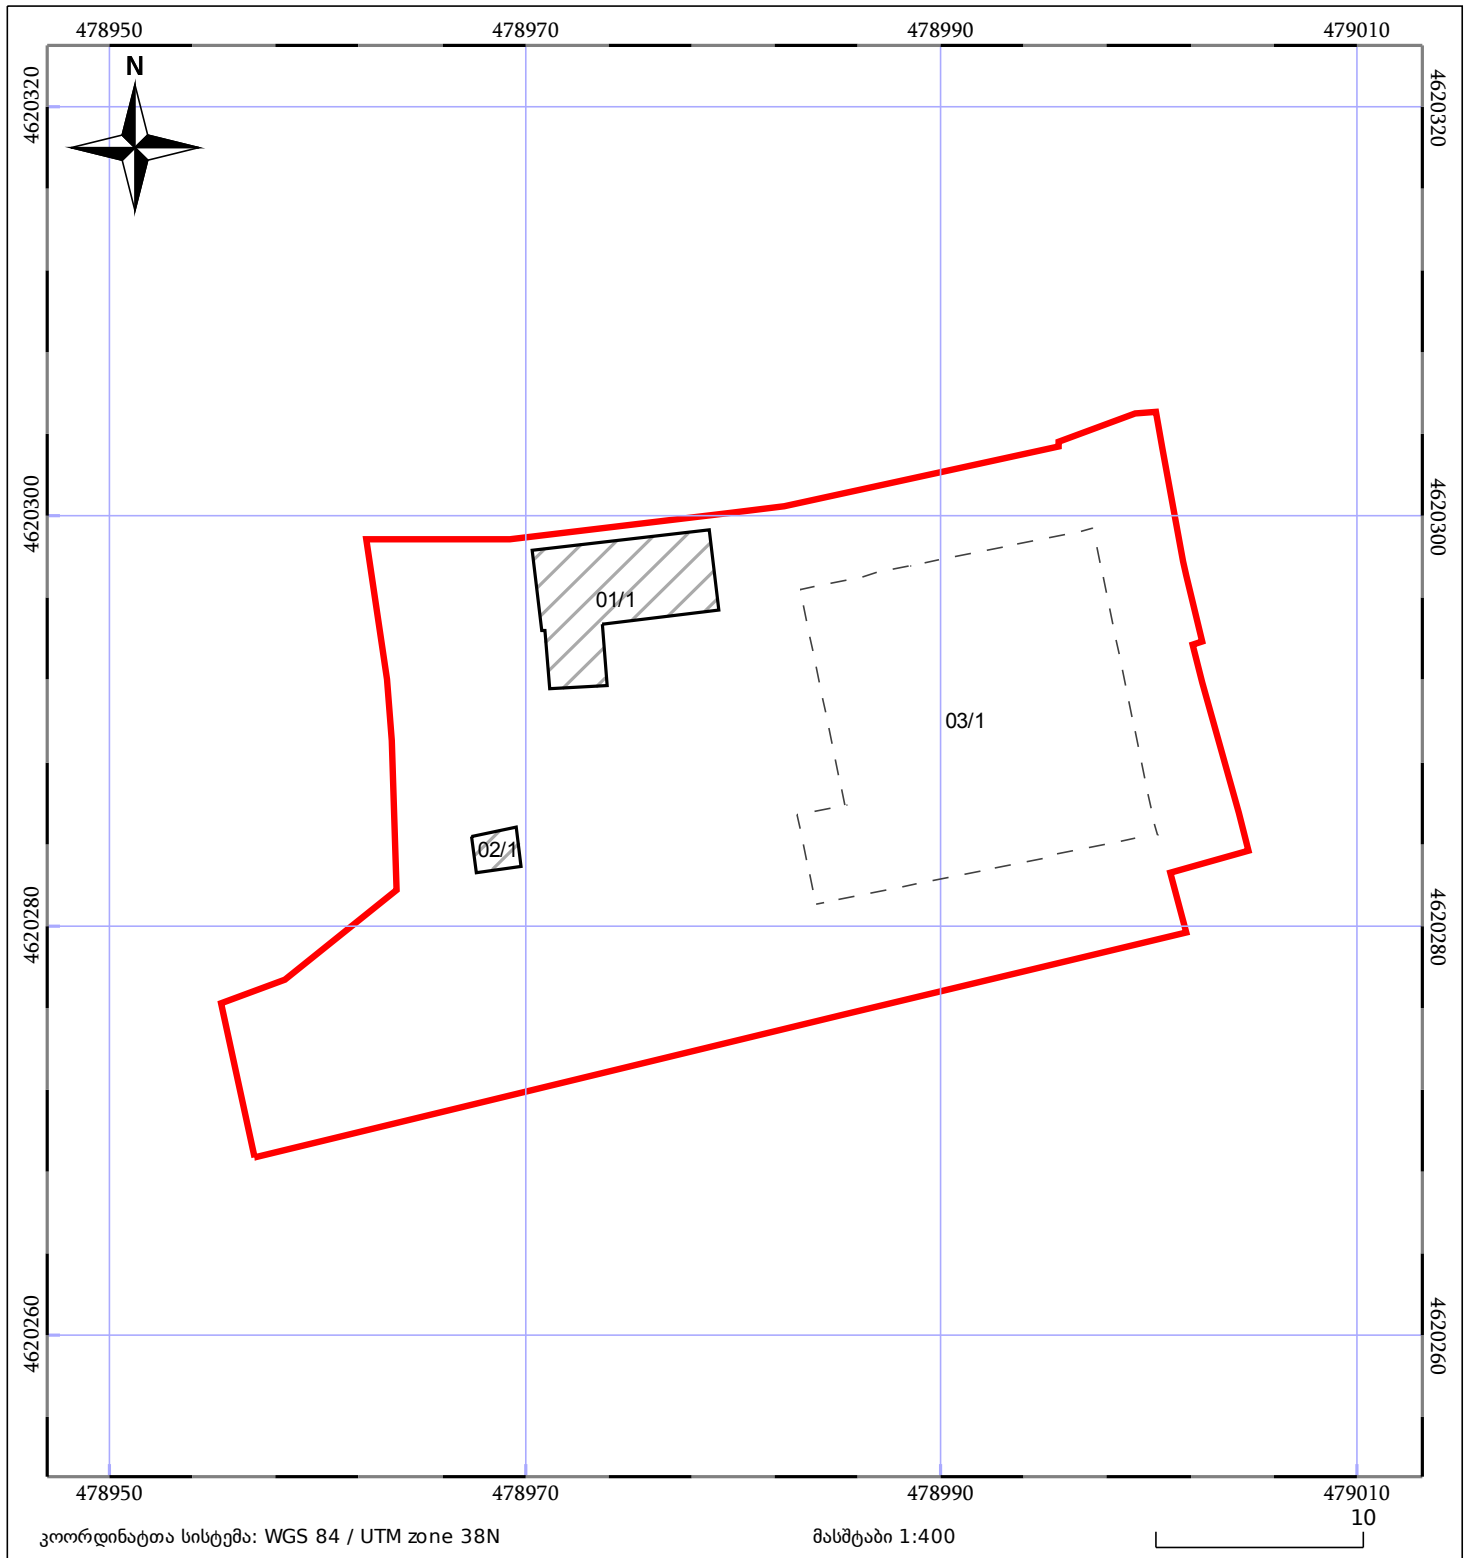

05/25 მშენებარე ნაგებობა

05/25 შენობა/ნაგებობა

ტყის ფონდი

ნაკვეთის საკადასტრო საზღვარი

ხაზობრივი ნაგებობა

ვალდებულება