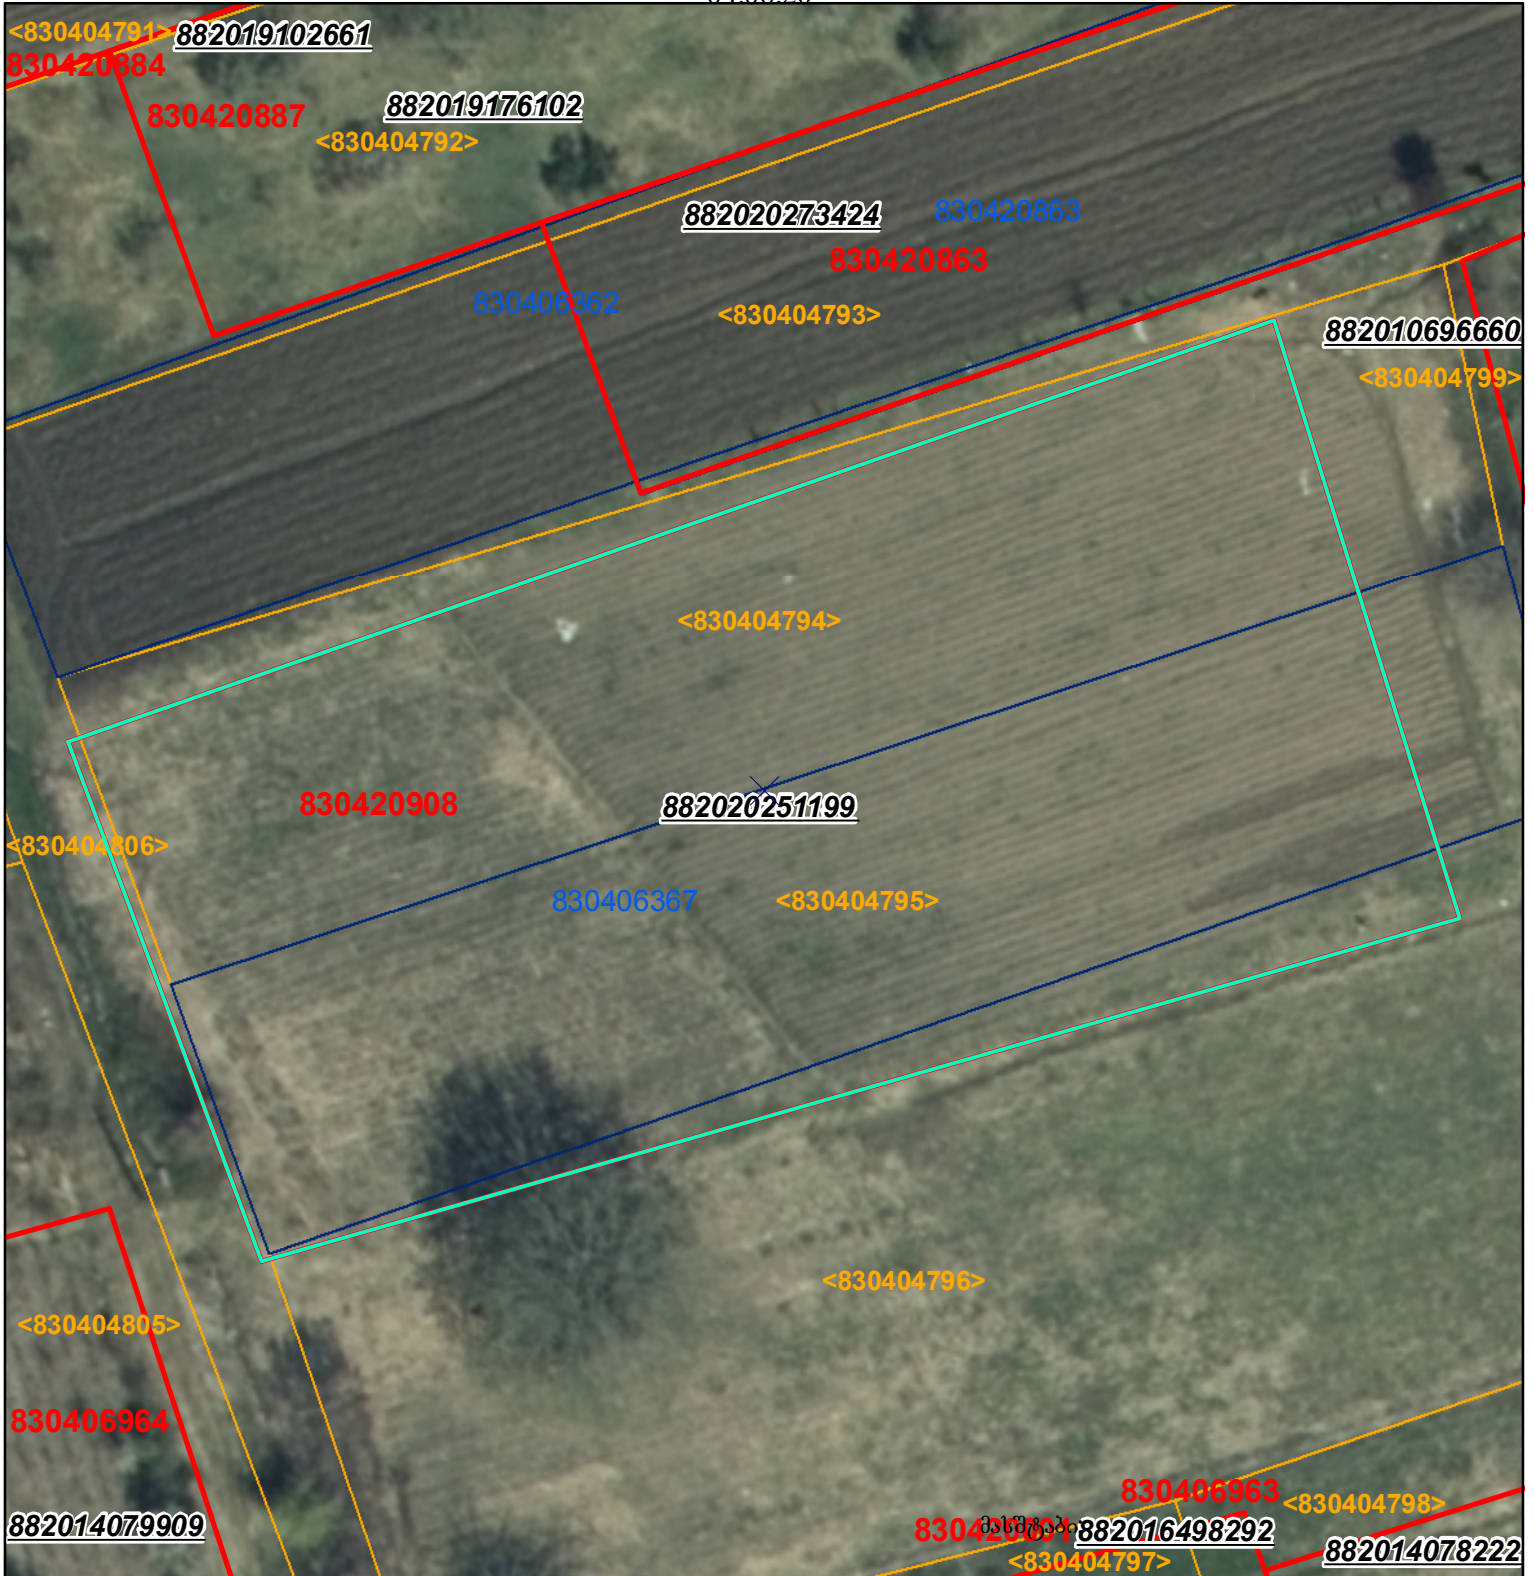
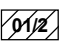
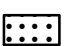
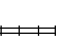
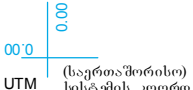

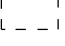


მიწის ნაკვეთის საკადასტრო კოდი: 83 04 20 908  
 განცხადების რეგისტრაციის ნომერი: 882020251199  
 მიწის ნაკვეთის ფართობი: 3240 კვ.მ.  
 მომზადების თარიღი: 04.06.20



	შენიშნული ნაკვეთი, პირობითი ნომერი/სართულიანობა		ვალდებულება		საზობრივი ნაკვეთი	 <p>UTM (საერთაშორისო) სისტემის კოორდ.</p>
	მიწის ნაკვეთის საკადასტრო საზღვარი		შუქნებარე ნაკვეთი			