



საკადასტრო გეგმა

საჯარო რეესტრის ეროვნული
სააგენტო

საკადასტრო კოდი: **64.30.08.492**

განცხადების ნომერი: **882020705966**


მომზადების თარიღი: **07/10/2020**

ნაკვეთის დანიშნულება:

ფართობი:

არასასოფლო სამეურნეო

1016 კვ.მ (WGS 84 / UTM zone 38N)

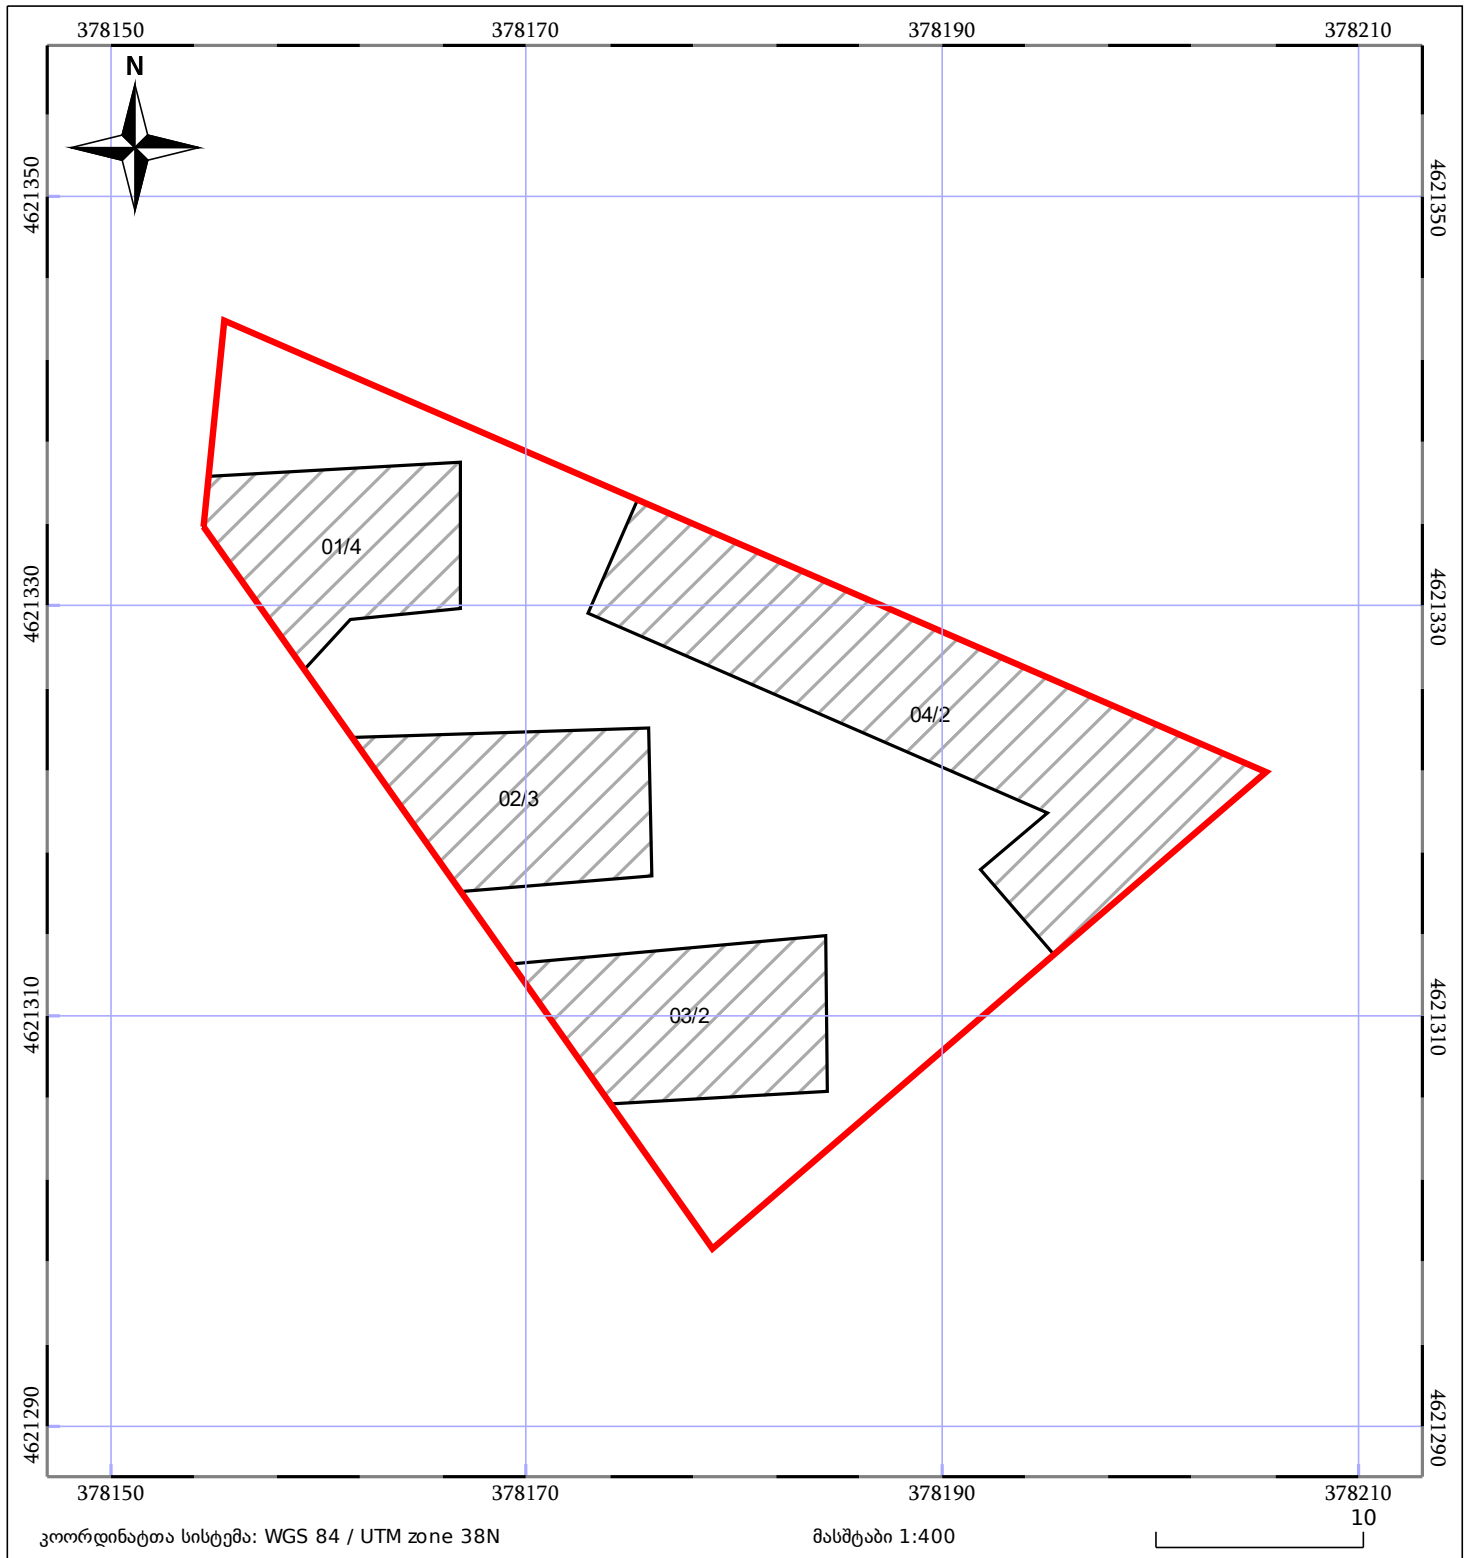

05/25	მშენებარე ნაგებობა		ნაკვეთის საკადასტრო საზღვარი	05/25	შენობა/ნაგებობა
	საზღვრივი ნაგებობა		ტყის ფონდი		ვალდებულება