



# საკადასტრო გეგმა

საჯარო რეესტრის ეროვნული  
სააგენტო

საკადასტრო კოდი: **26.28.21.117**

ნაკვეთის დანიშნულება:

სასოფლო-სამეურნეო(სახნავი)


განცხადების ნომერი: **882017615972**

ფართობი:

**15006 კვ.მ (WGS 84 / UTM zone 38N)**

**15000 კვ.მ (WGS 84 / UTM zone 37N)**

მომზადების თარიღი: **13/07/2017**

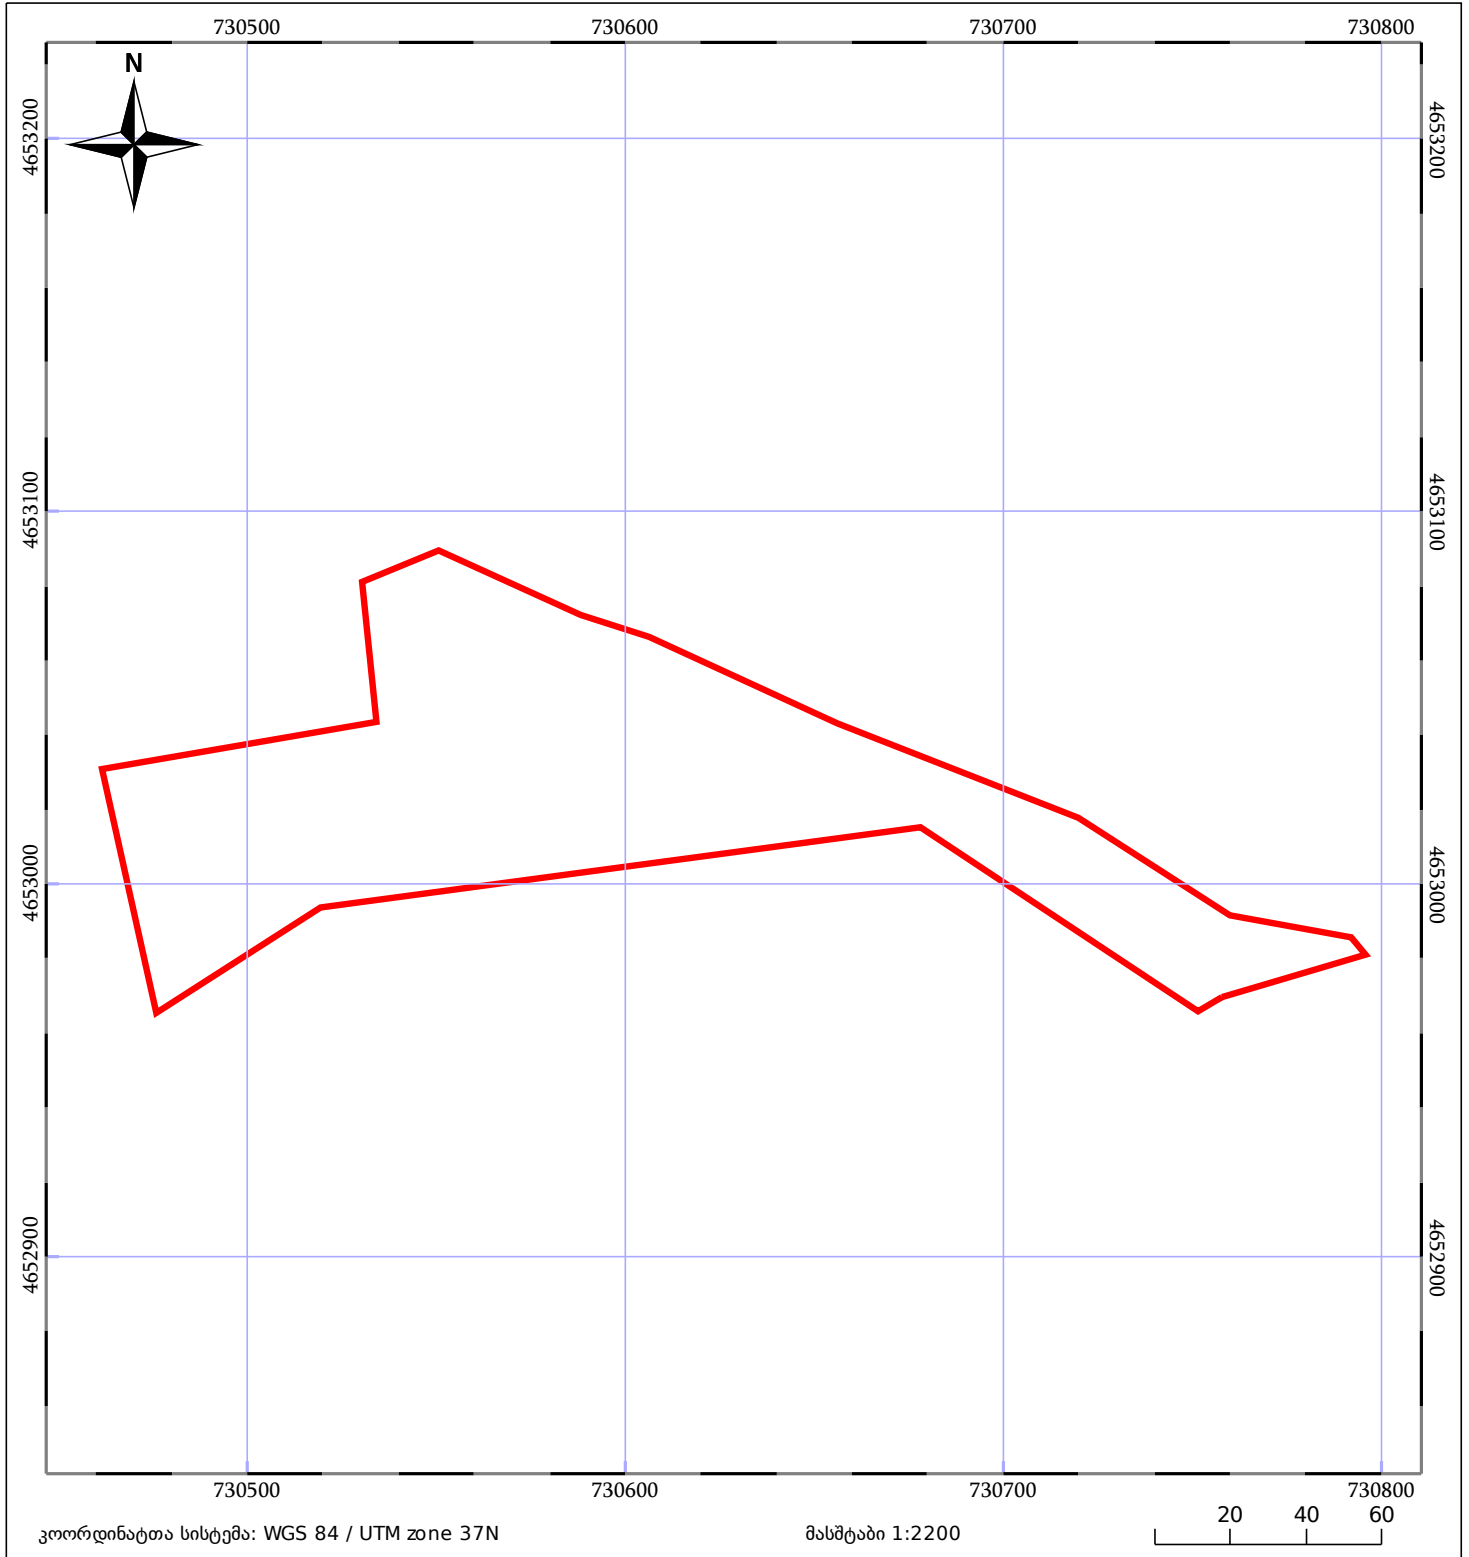

ნაკვეთის საკადასტრო საზღვარი	საზღვრული ნაკვეთობა	ტყის ფონდი
შენობა/ნაკვეთობა	შენებარე ნაკვეთობა	ვალდებულება