




საკადასტრო გეგმა

საჯარო რეესტრის ეროვნული
სააგენტო

საკადასტრო კოდი: **71.64.88.447**
განცხადების ნომერი: **882020425515**
მომზადების თარიღი: **08/04/2021**

ნაკვეთის დანიშნულება: **სასოფლო-სამეურნეო**
ფართობი: **4008 კვ.მ (WGS 84 / UTM zone 38N)**

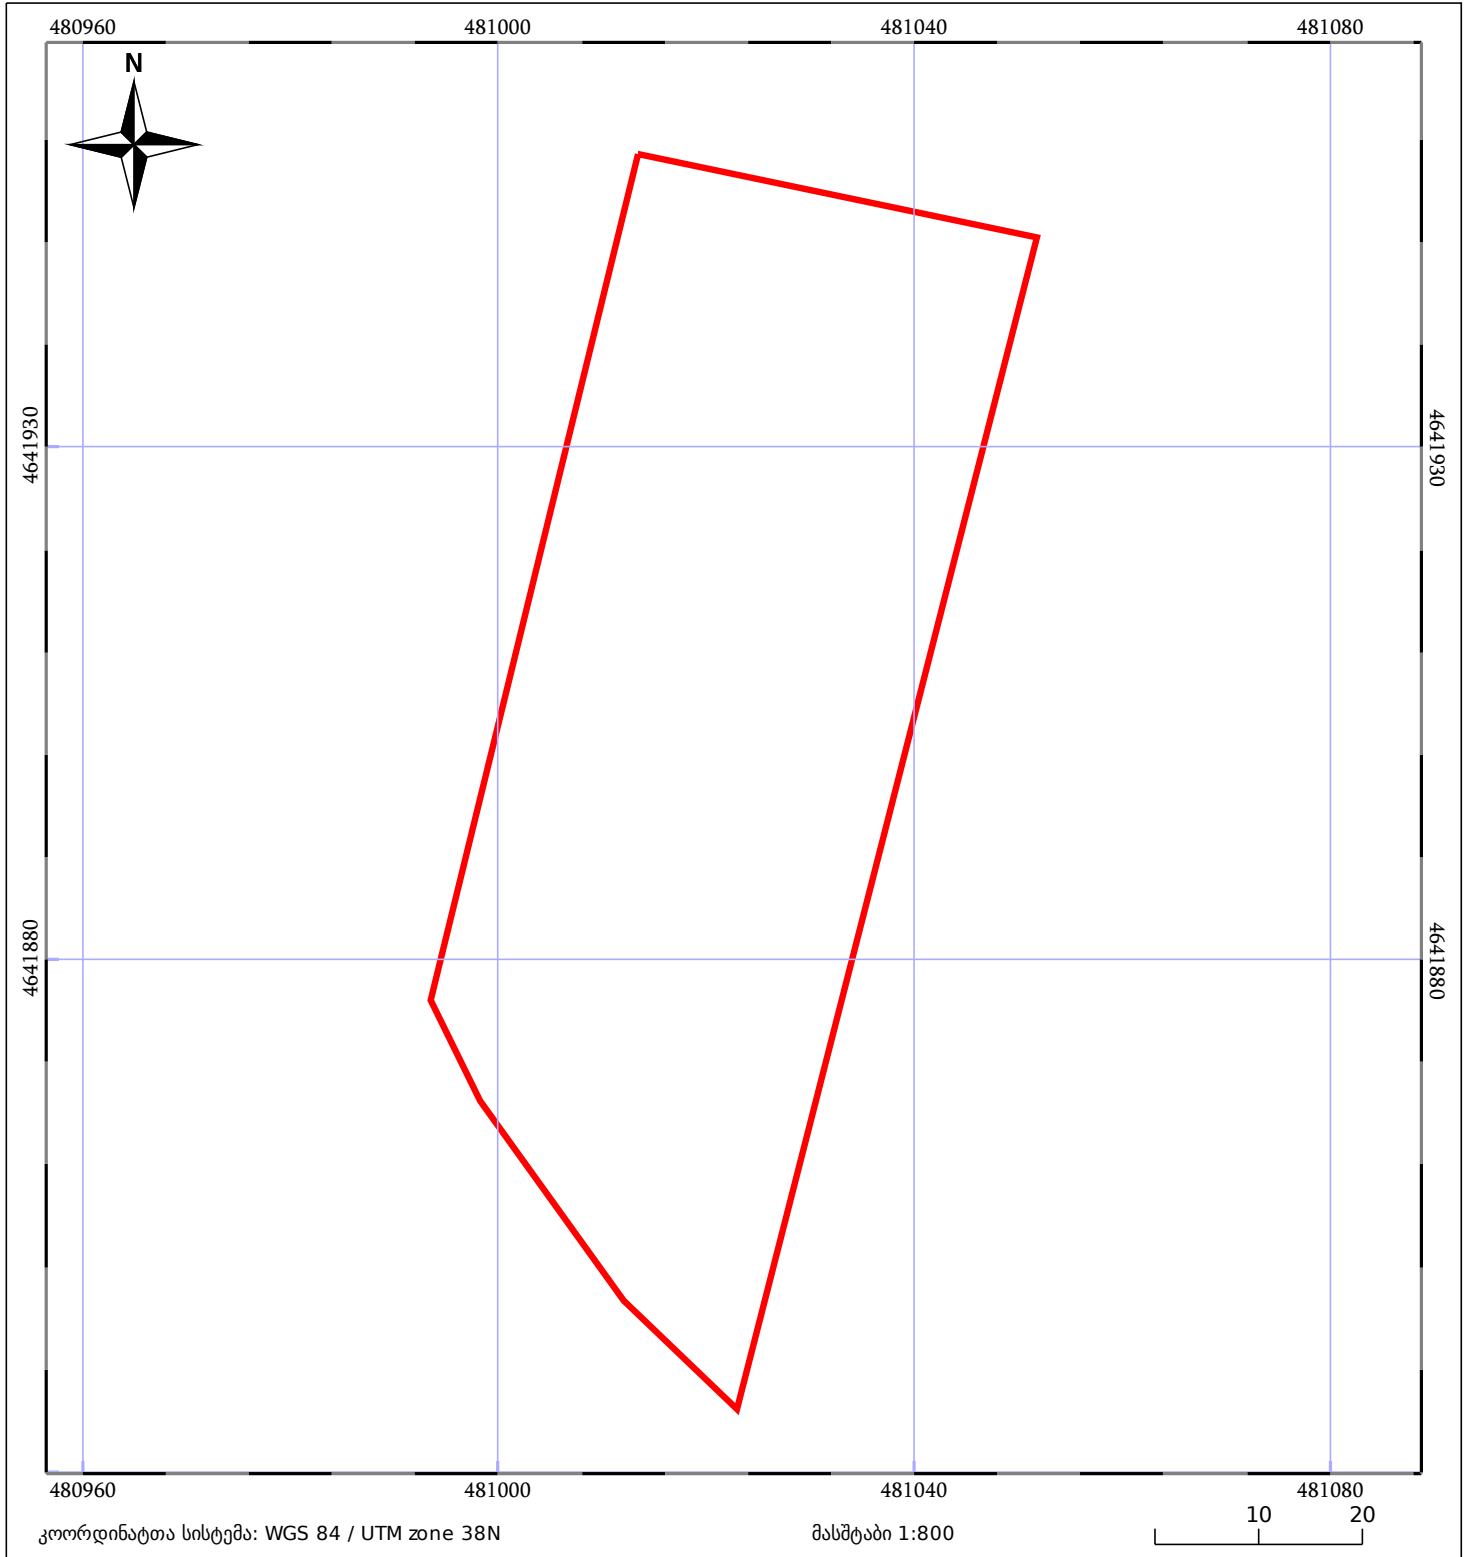

მშენებარე ნაკებობა	შენობა/ნაკებობა	ტყის ფონდი
ნაკვეთის საკადასტრო საზღვარი	საზოგადოებრივი ნაკებობა	ვალდებულება