


მიწის ნაკვეთის საკადასტრო კოდი: **681243101**
 განცხადების რეგისტრაციის ნომერი: **882021322214**
 მიწის ნაკვეთის ფართობი: **12500 კვ.მ.**
 დანიშნულება:
 მომზადების თარიღი: **27.04.21**

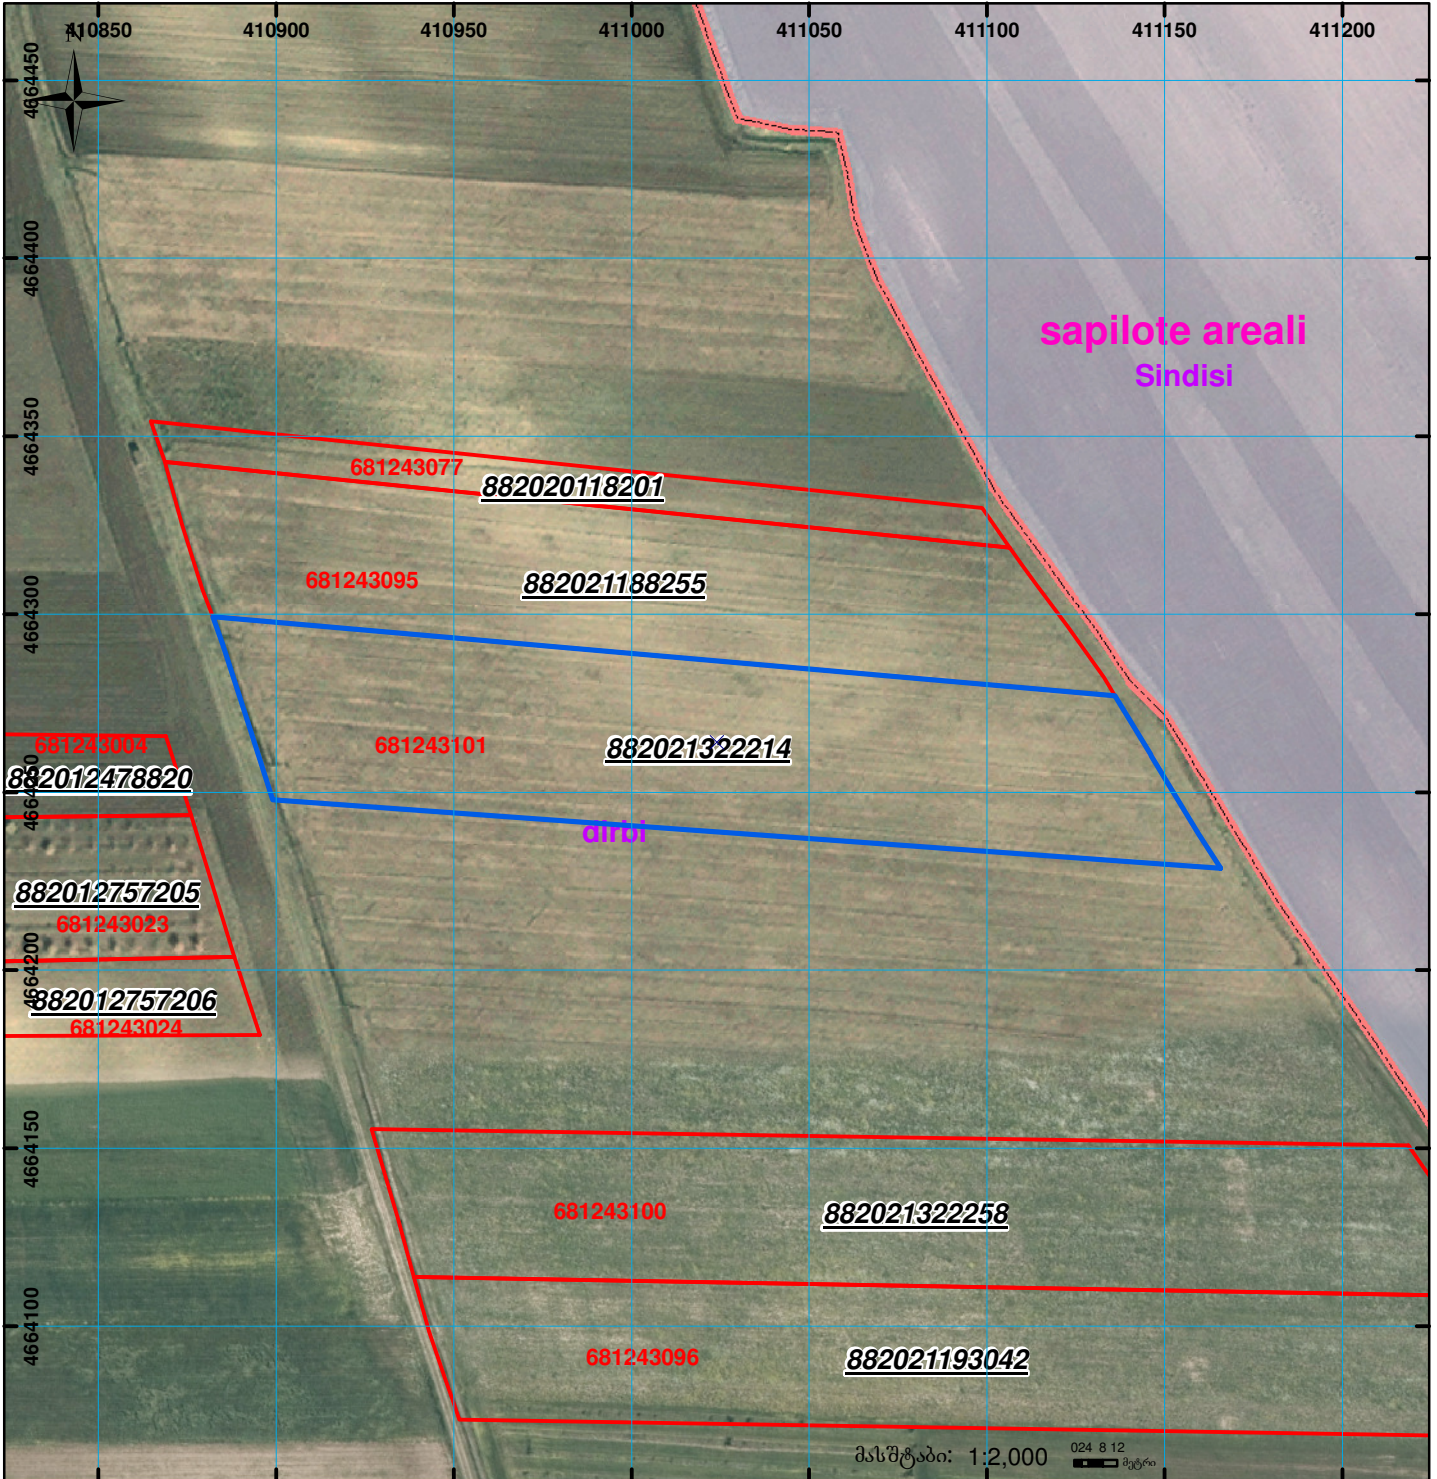

	შენიშვნა-ნაგებობა, პირობითი ნომერი/სართულიანობა		ვალდებულება		სარეგისტრაციოდ წარმოდგენილი ნაკვეთი
	მიწის ნაკვეთის საკადასტრო საზღვარი		შუენებარე ნაგებობა		საზობრივი ნაგებობა

UTM (საერთაშორისო) სისტემის კოორდ. 00°0' 0.00'