



საკადასტრო გეგმა

საჯარო რეესტრის ეროვნული
სააგენტო

საკადასტრო კოდი: **64.30.11.026**

განცხადების ნომერი: **882016375128**


მომზადების თარიღი: **16/06/2016**

ნაკვეთის დანიშნულება:

ფართობი:

არასასოფლო სამეურნეო

1608 კვ.მ (WGS 84 / UTM zone 38N)

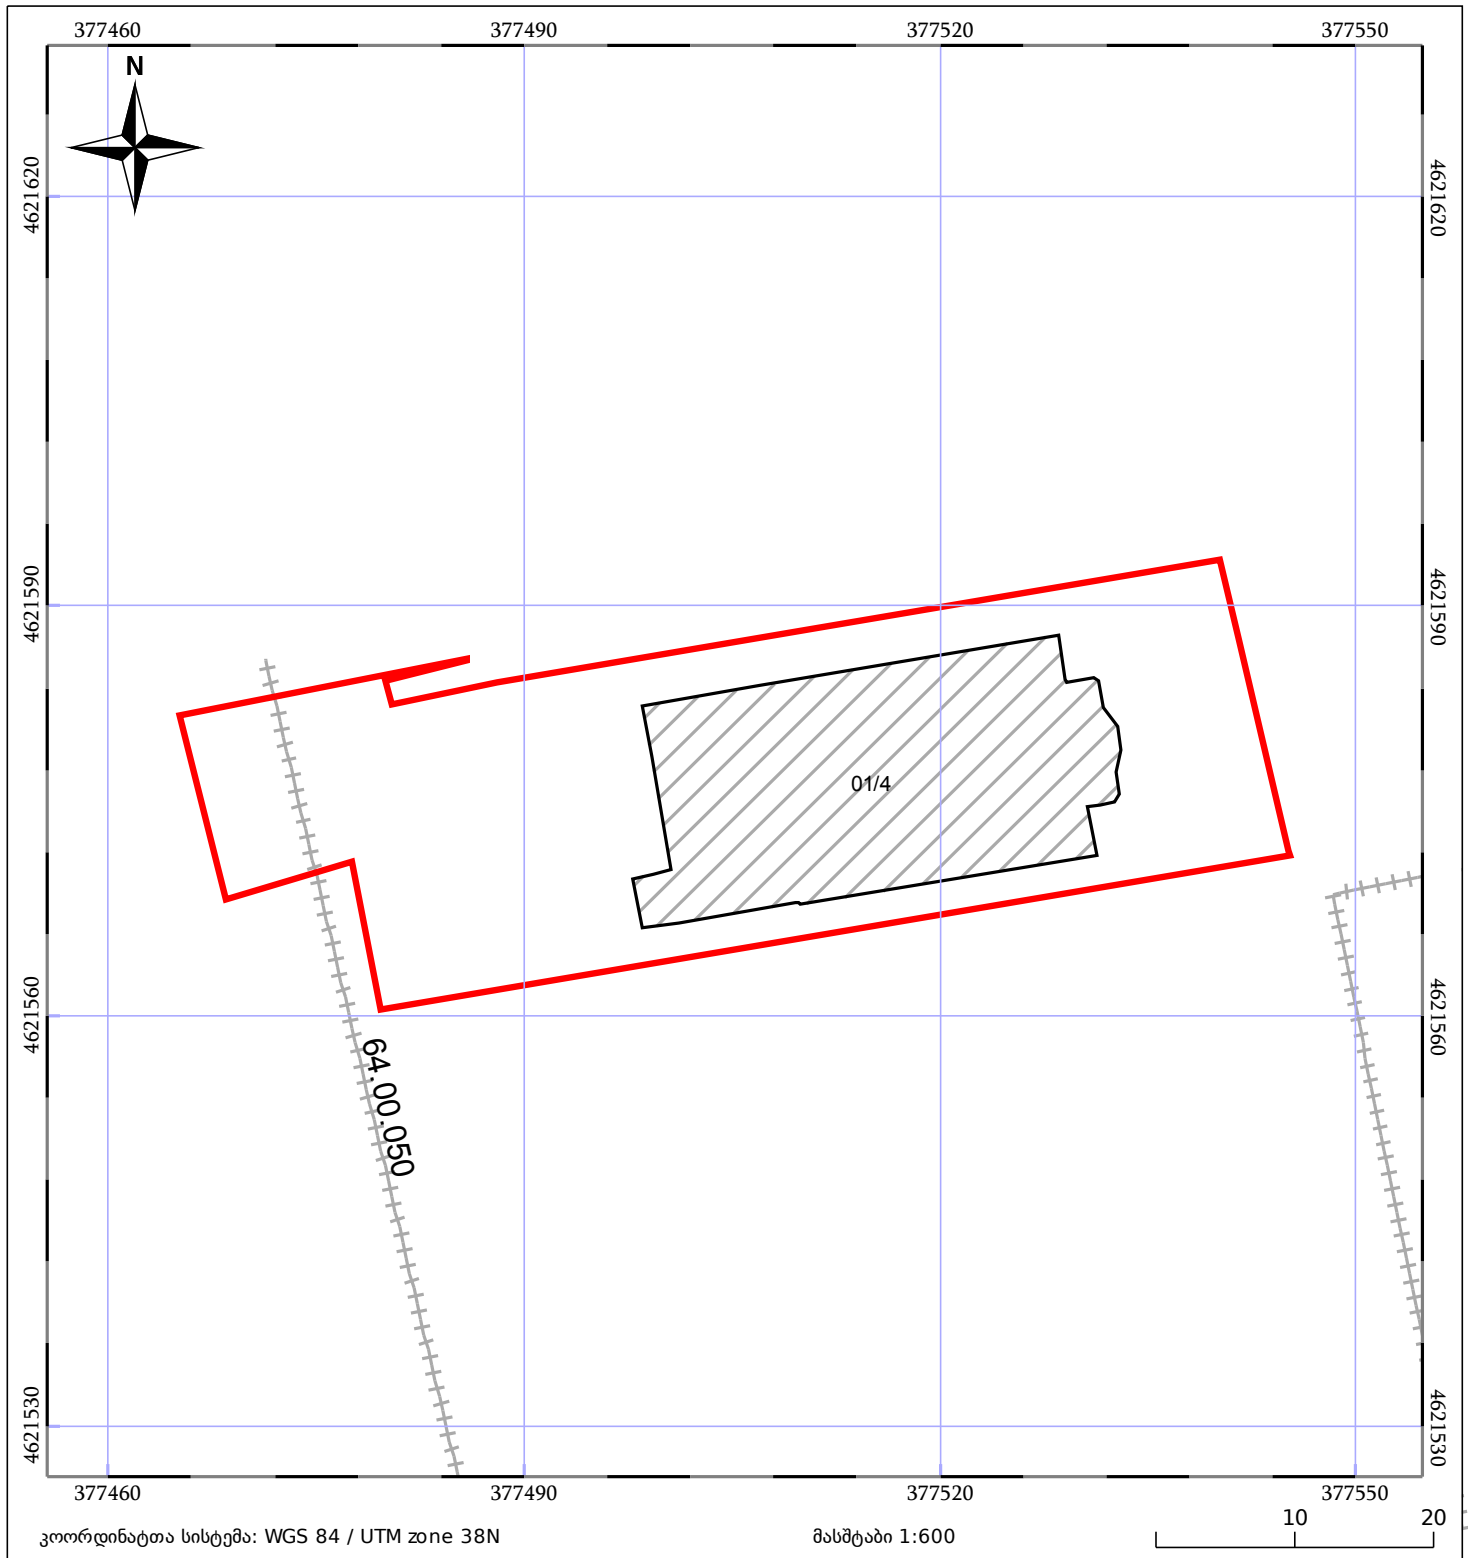

ნაკვეთის საკადასტრო საზღვარი	ხაზობრივი ნაგებობა	ტყის ფონდი
შენობა/ნაგებობა	მშენებარე ნაგებობა	ვალდებულება