




საჯარო რეგისტრის  
ეროვნული სააგენტო

საქართველოს იუსტიციის სამინისტრო  
საჯარო რეგისტრის ეროვნული სააგენტო

საკადასტრო გეგმა

მიწის ნაკვეთის საკადასტრო კოდი: 01.10.17.030.002  
ბანცხაღების რეგისტრაციის ნომერი: 238723-08  
მიწის ნაკვეთის ფართობი: 1950 კვ.მ.  
ღანიშნულება: არასასოფლო-სამეურნეო  
მიმზადების თარიღი 14.08.08

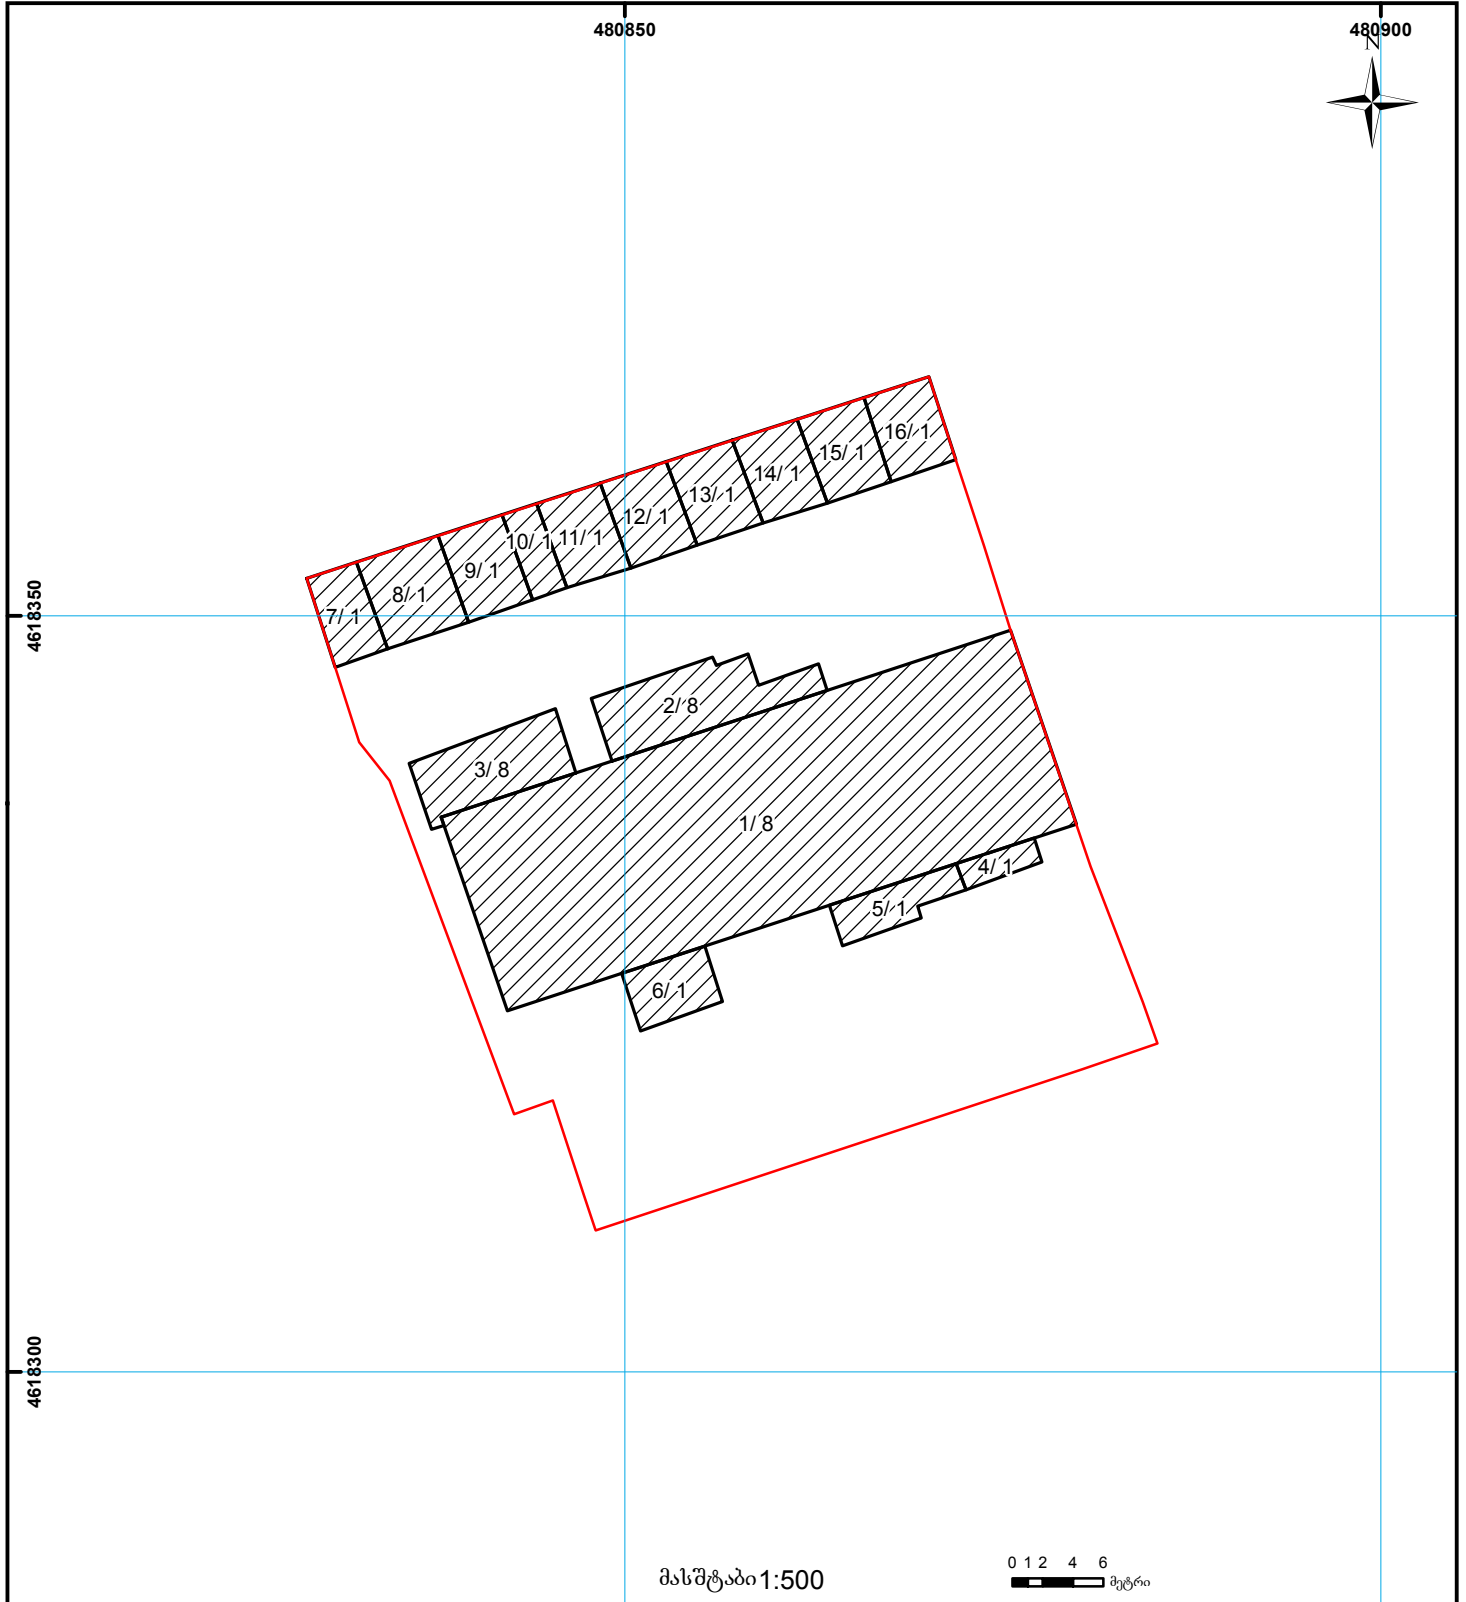

მასშტაბი 1:500

0 2 4 6 მეტრი

	შენობა-ნაგებობა, პირობითი ნომერი/სართულიანობა		სერვიტუტი		ხაზობრივი ნაგებობა
	მიწის ნაკვეთის საკადასტრო საზღვარი		მშენებარე ნაგებობა		

000  
000  
UTM (საერთაშორისო)  
სისტემის კოორდ.