




საკადასტრო გეგმა

საჯარო რეესტრის ეროვნული
სააგენტო

საკადასტრო კოდი: 72.08.13.172
განცხადების ნომერი: 892024049945
მომზადების თარიღი: 18/07/2024

ნაკვეთის დანიშნულება: სასოფლო-სამეურნეო
ფართობი: 2301 კვ.მ (WGS 84 / UTM zone 38N)

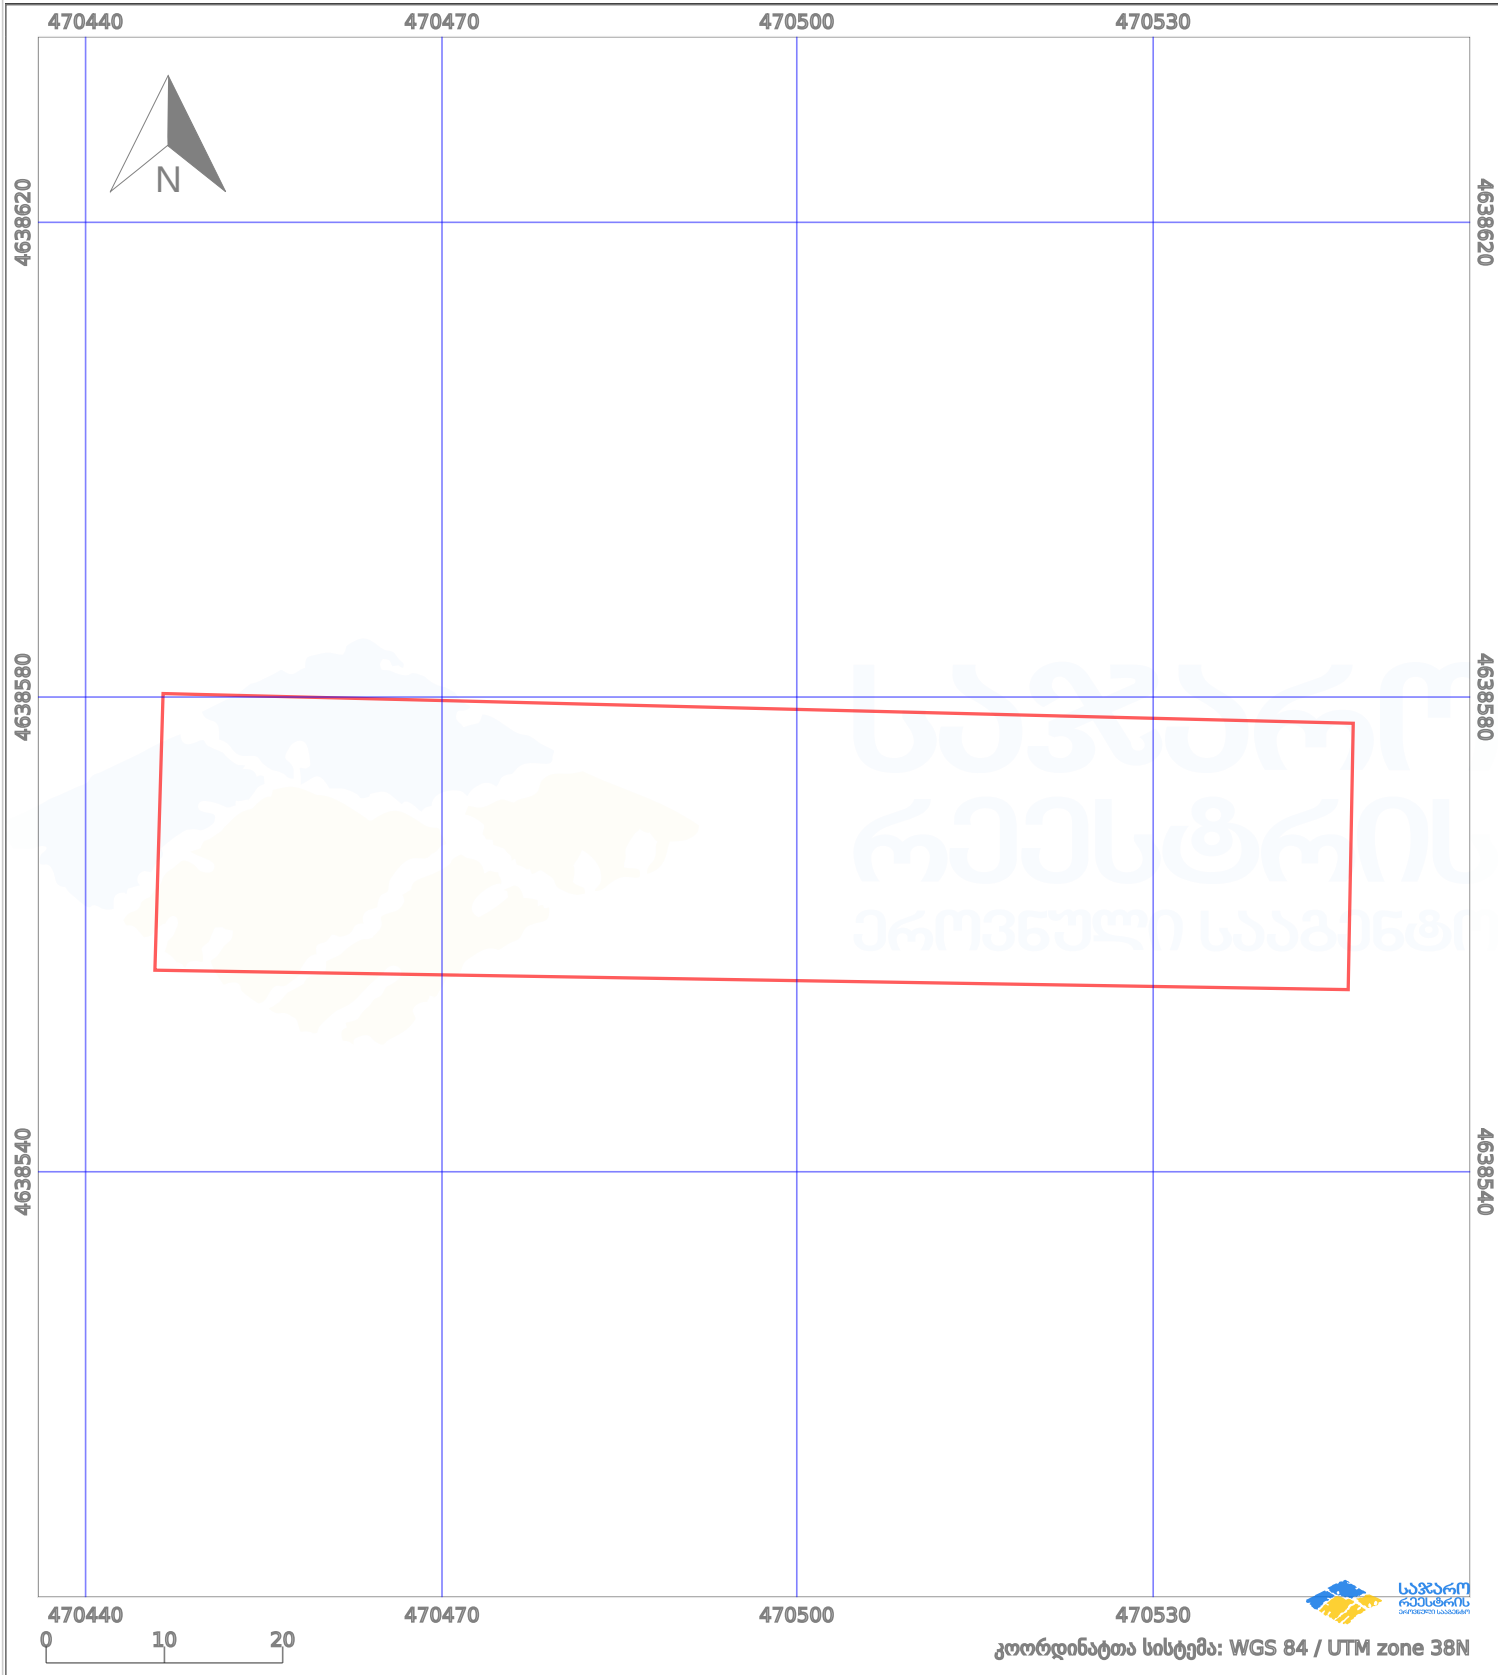

ნაკვეთის საზღვარი	მშენებარე ნაგებობა	02/4	აშენებული ნაგებობა	მიწისქვეშა ნაგებობა
საზღვარი ნაგებობა	ტყის ფონდი	ვალდებულება	ქარსაფარი ბოლი	