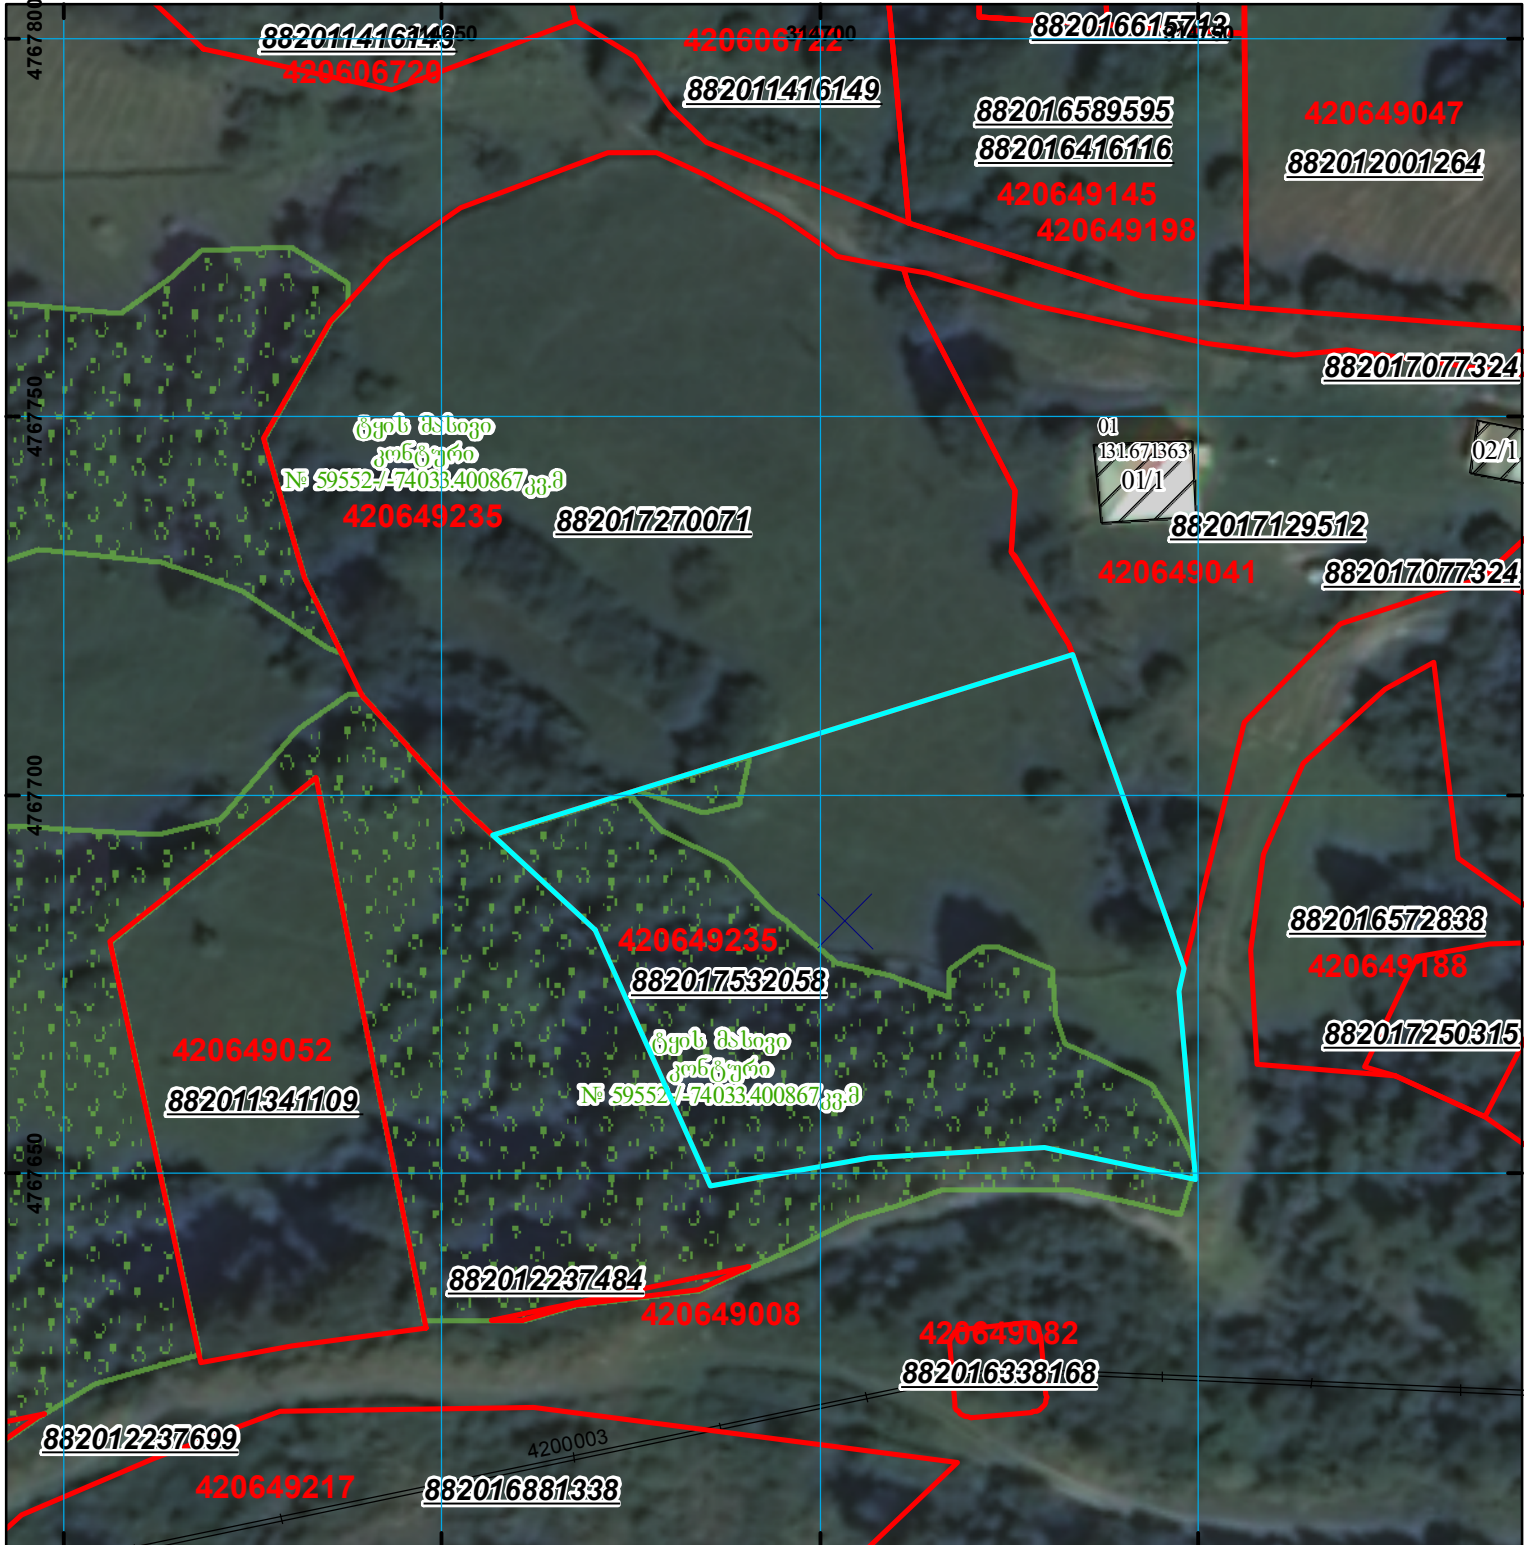
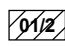

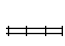


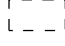


ზედღებაა ტყის მასივის კონტურთან

მიწის ნაკვეთის საკადასტრო კოდი: 42 06 49 235
 განცხადების რეგისტრაციის ნომერი: 882017532058
 მიწის ნაკვეთის ფართობი: 4214 კვ.მ.
 მომზადების თარიღი: 21.06.17



	შენიშვნა-ნაგებობა, პირობითი ნომერი/სართულიანობა		ვალდებულება		საზღვრული ნაკვეთი	 <p>000 000 UTM (საერთაშორისო) სისტემის კოორდ.</p>
	მიწის ნაკვეთის საკადასტრო საზღვარი		შწყენებარე ნაკვეთი			