



საკადასტრო გეგმა

საჯარო რეესტრის ეროვნული
სააგენტო

საკადასტრო კოდი:

05.32.23.1011

ნაკვეთის დანიშნულება:

სასოფლო-სამეურნეო(საკარმიდამო)

განცხადების ნომერი:

882026613022


ფართობი:

450 კვ.მ (WGS 84 / UTM zone 38N)

მომზადების თარიღი:

16/07/2026

449 კვ.მ (WGS 84 / UTM zone 37N)

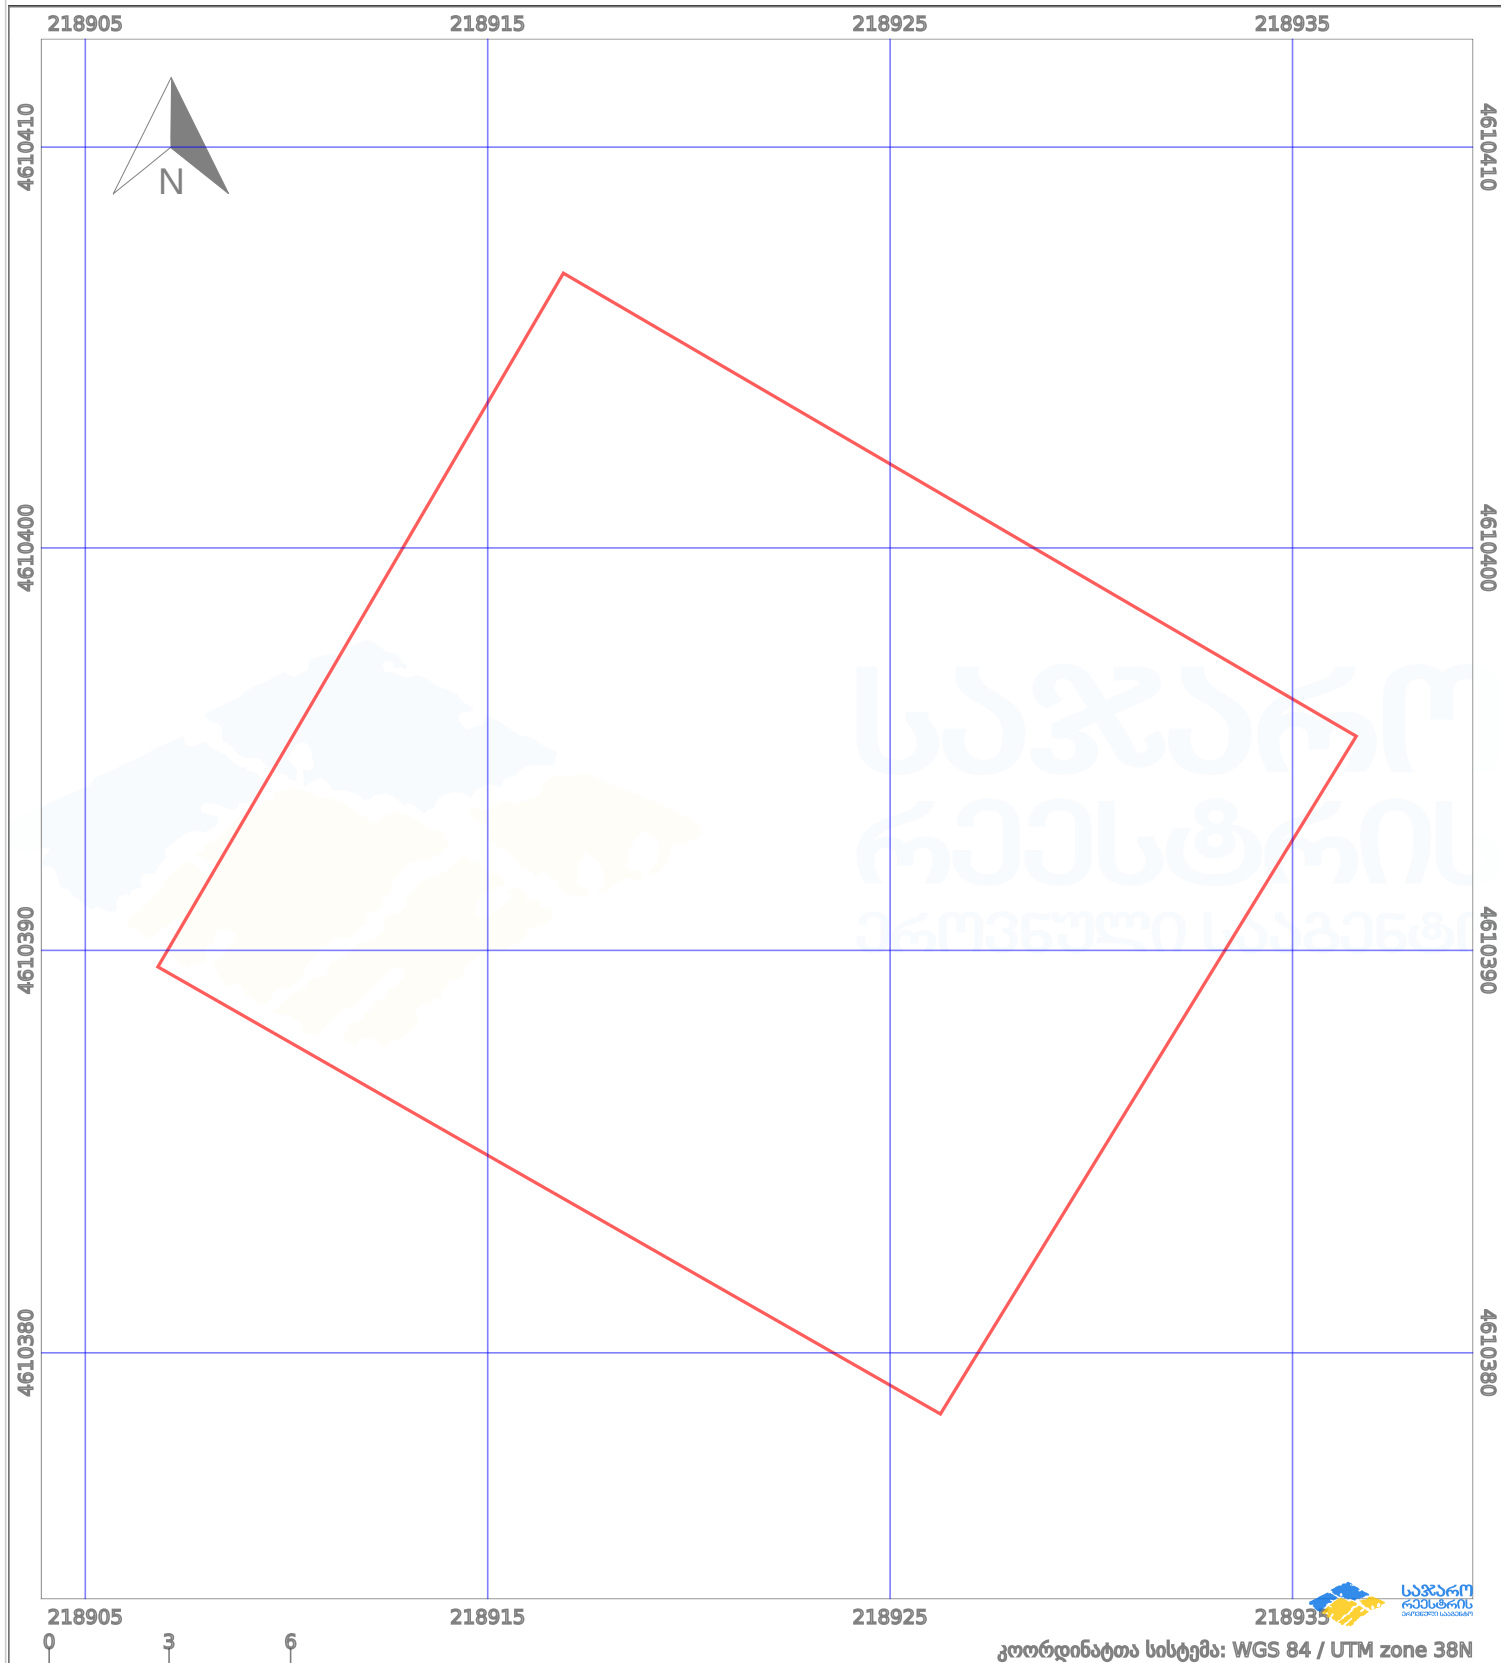

პირობითი აღნიშვნები:

	ნაკვეთის საზღვარი		შეუცხადებელი ნაგებობა		02/4		ამეხმარებული ნაგებობა		მიწისქვეშა ნაგებობა
	საზღვარი ნაგებობა		ტყის ფონდი				ვალდებულება		ქარსაფარი ბოლი