


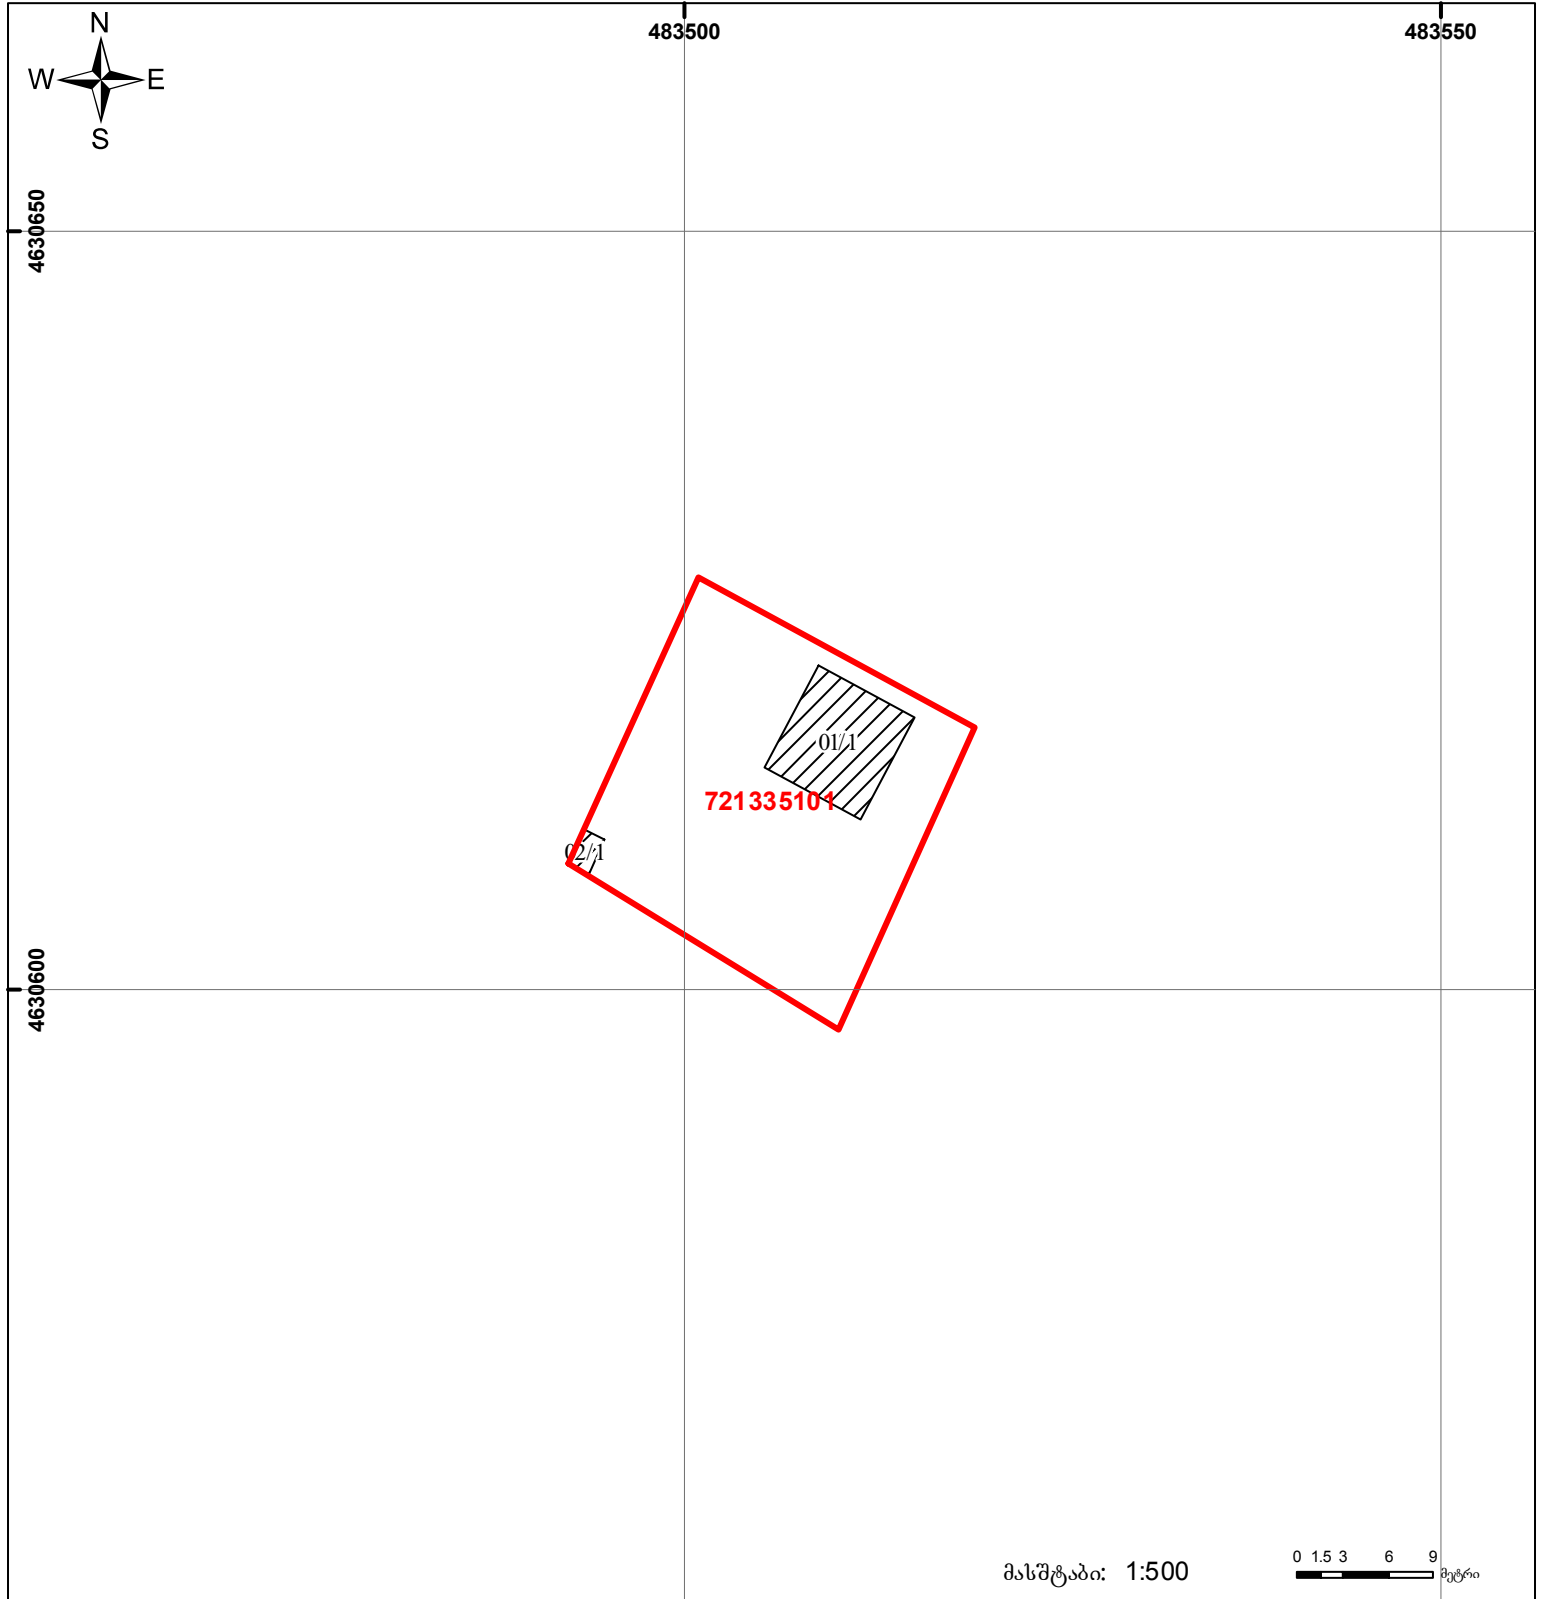

საქართველოს იუსტიციის სამინისტრო
საჯარო რეგისტრის ეროვნული სააგენტო

საკადასტრო გეგმა

მიწის ნაკვეთის საკადასტრო კოდი: 72 13 35 101
 განცხადების რეგისტრაციის ნომერი: 882013490836
 მიწის ნაკვეთის ფართობი: 440 კვ.მ.
 დანიშნულება: სასოფლო-სამეურნეო
 კატეგორია:
 მომზადების თარიღი: 10.10.2013



	შენიშნა-ნაგებობა, პირობითი ნომერი/სართულდანიშნა		ვალდებულება		საზობრივი ნაგებობა
	მიწის ნაკვეთის საკადასტრო საზღვარი		მშენებარე ნაგებობა		