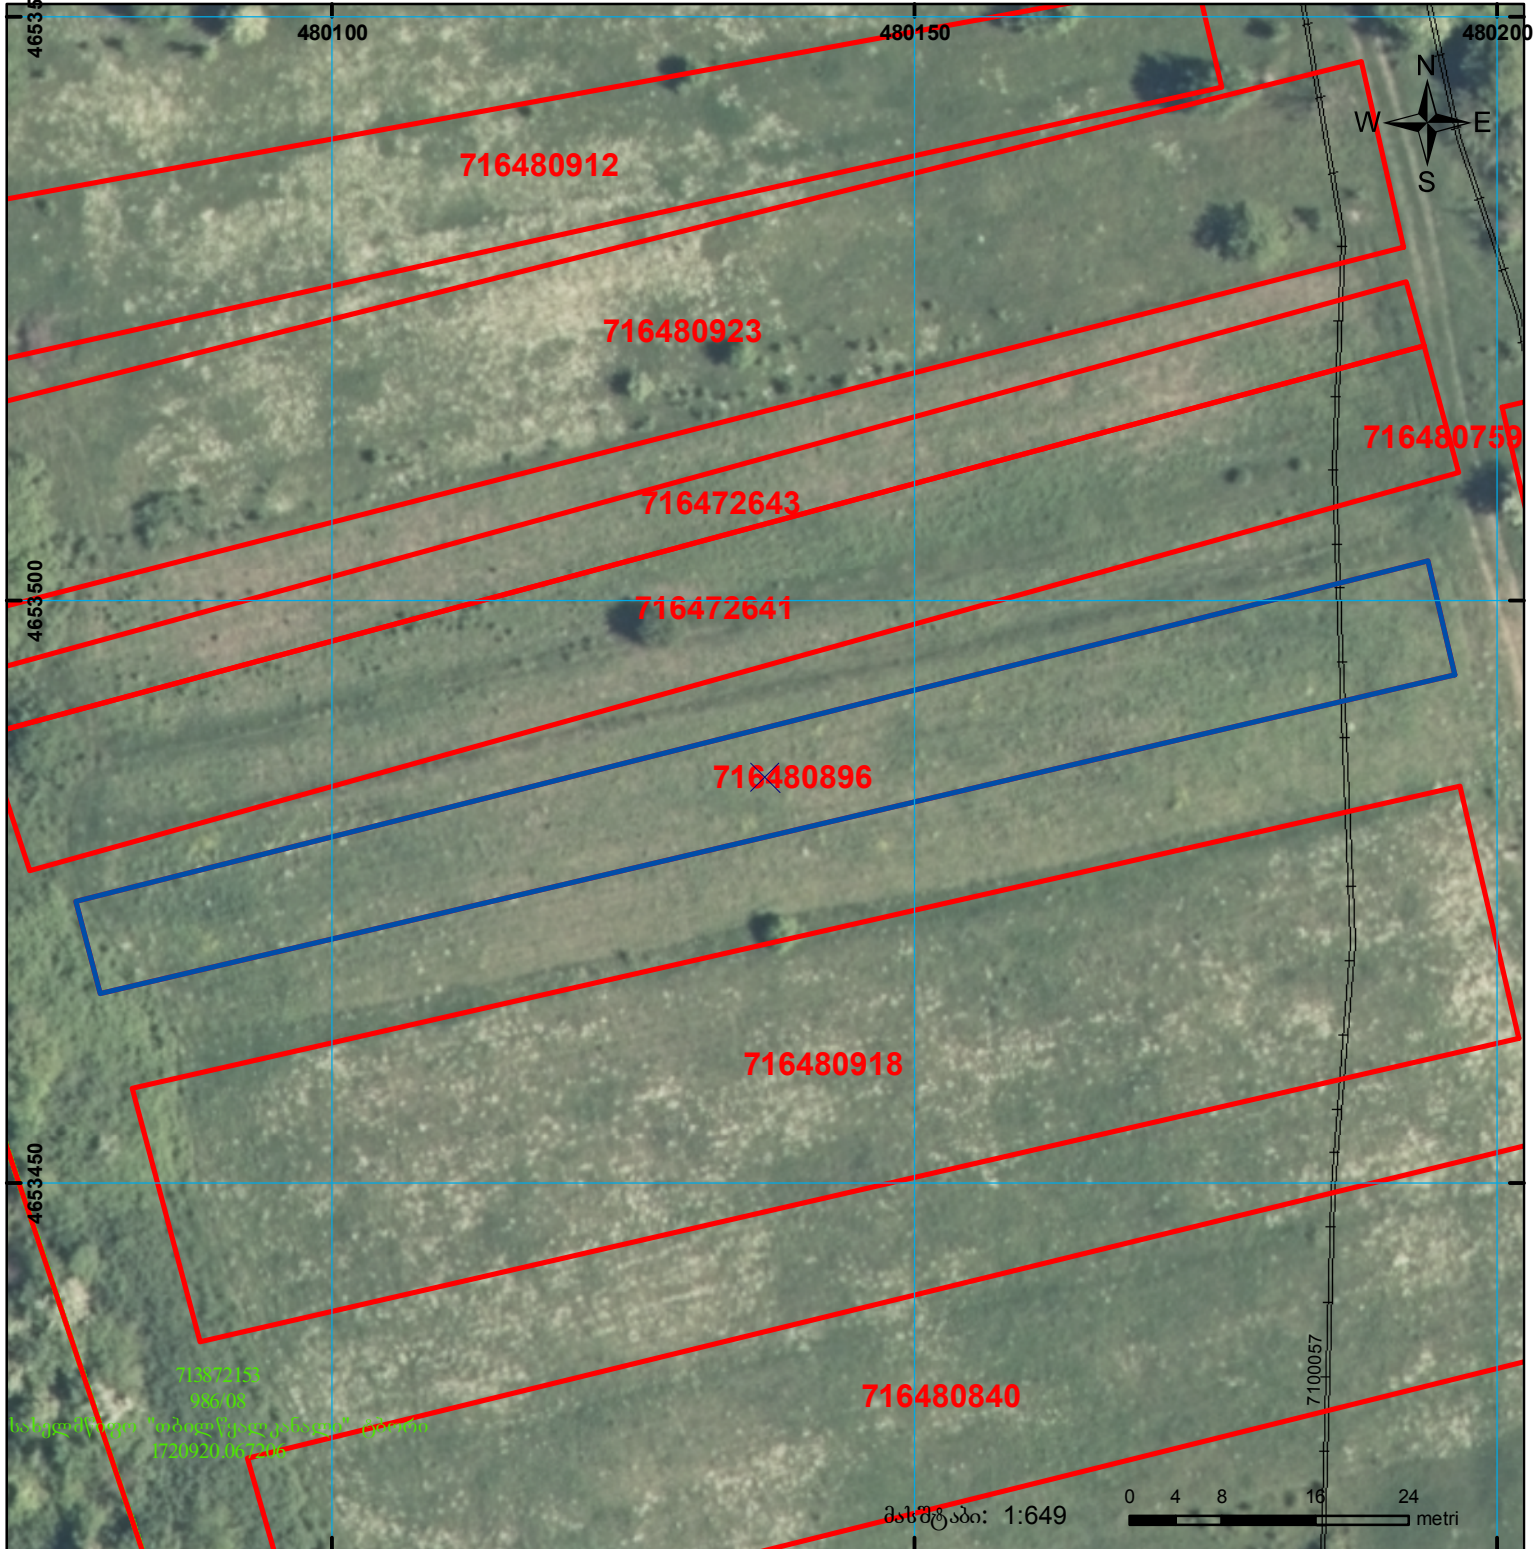
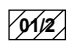

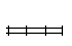




მიწის ნაკვეთის საკადასტრო კოდი: 71 64 80 896
 განცხადების რეგისტრაციის ნომერი: 892018380558
 მიწის ნაკვეთის ფართობი: 1084 კვ.მ.
 შემზადების თარიღი: 02.10.18



	შენიშნული ნაკვეთი, პირობითი ნომერი/სართულიანობა		კადასტრული ნაკვეთი		საზოგადოებრივი ნაკვეთი
	მიწის ნაკვეთის საკადასტრო საზღვარი		შეზღუდული ნაკვეთი		

მასშტაბი: 1:649

0 4 8 16 24 metri

00°0' 00"00"

UTM (საერთაშორისო) სისტემის კოორდ.