


ფართობი მცირდება

მიწის ნაკვეთის საკადასტრო კოდი: 71 64 70 033
 განცხადების რეგისტრაციის ნომერი: 882019730649
 მიწის ნაკვეთის ფართობი: 1400 კვ.მ.
 დანიშნულება:

მოგზაურობის თარიღი: 09.05.20

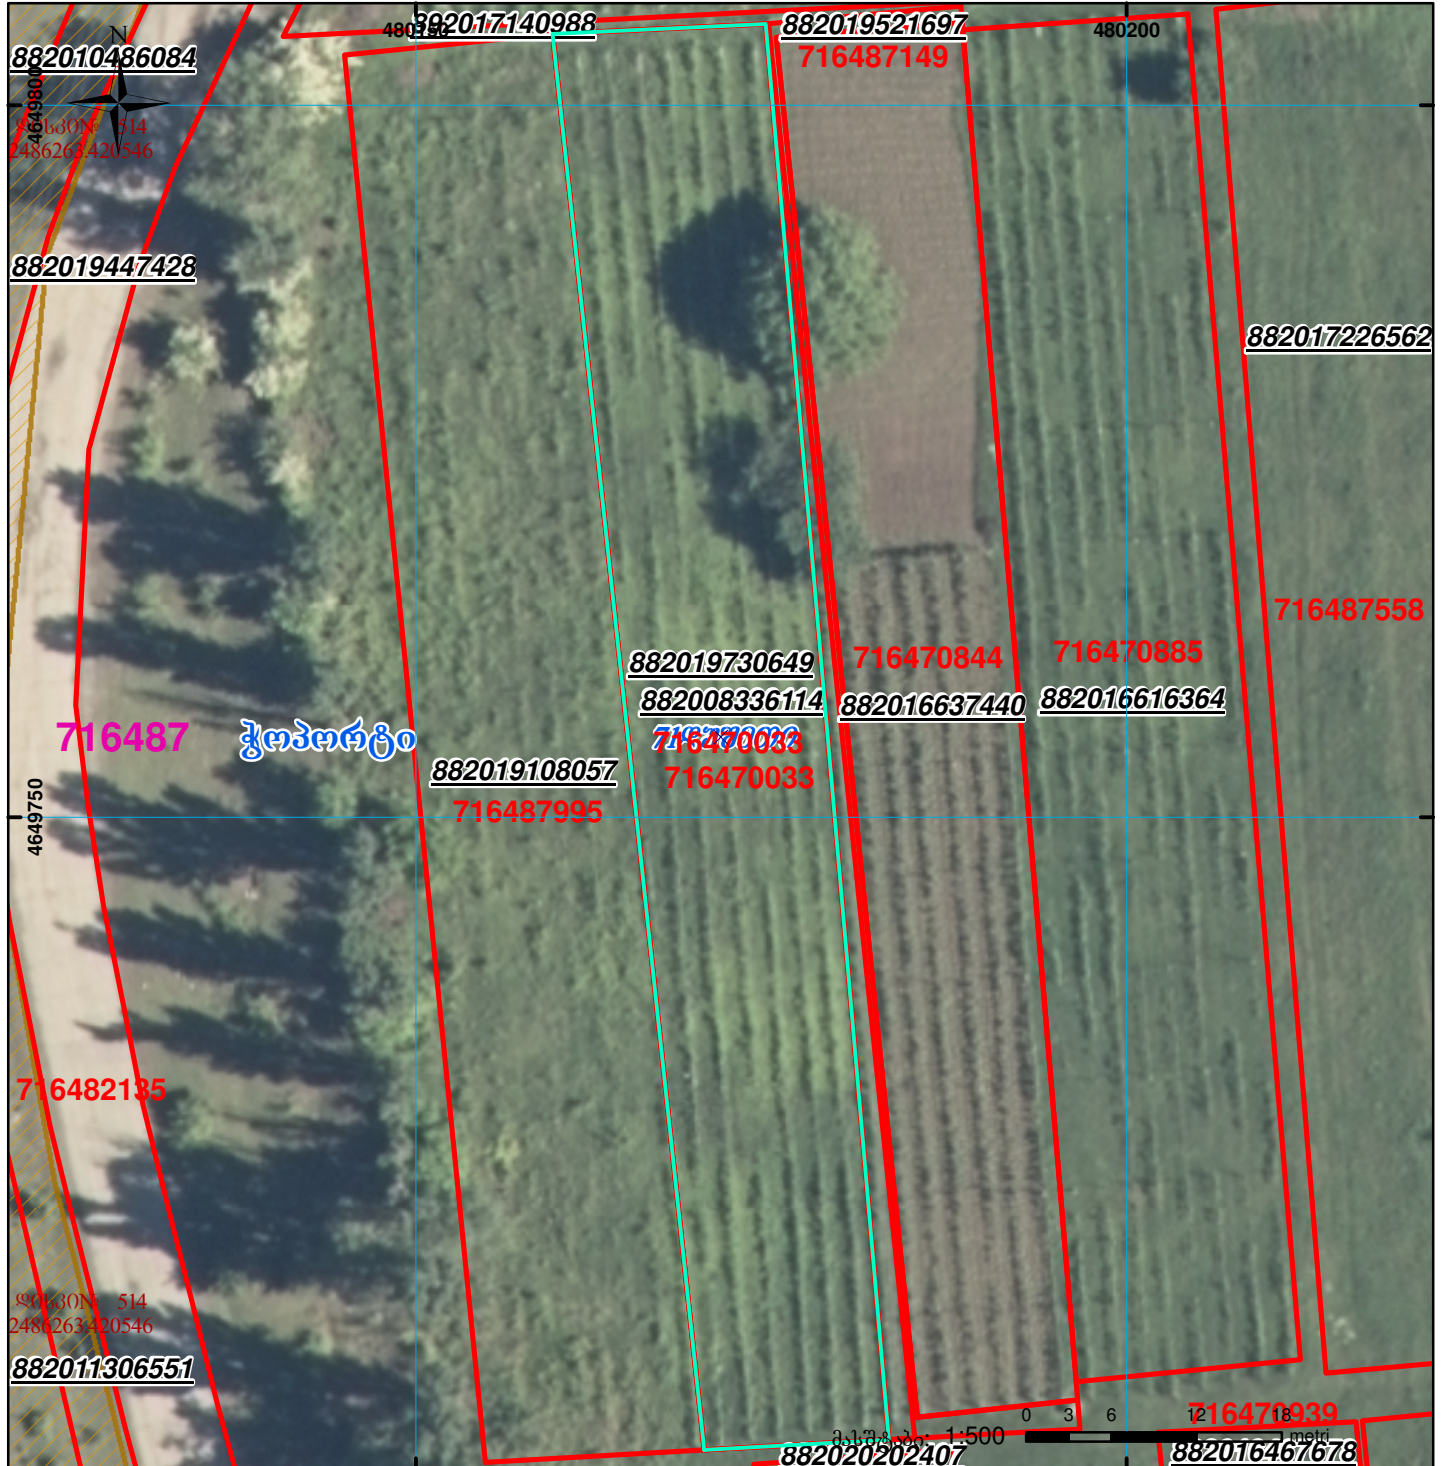

	შენიშვნა-ნაგებობა, პირობითი ნომერი/სართულიანობა		ვალდებულება		საზოგადოებო ნაგებობა
	მიწის ნაკვეთის საკადასტრო საზღვარი		მშენებარე ნაგებობა		

UTM (საერთაშორისო) სისტემის კოორდ.