



საკადასტრო გეგმა

საჯარო რეესტრის ეროვნული  
სააგენტო

საკადასტრო კოდი:

64.29.03.861

ნაკვეთის დანიშნულება:

სასოფლო-სამეურნეო

განცხადების ნომერი:


882026555976

ფართობი:

890 კვ.მ (WGS 84 / UTM zone 38N)

მომზადების თარიღი:

02/07/2026

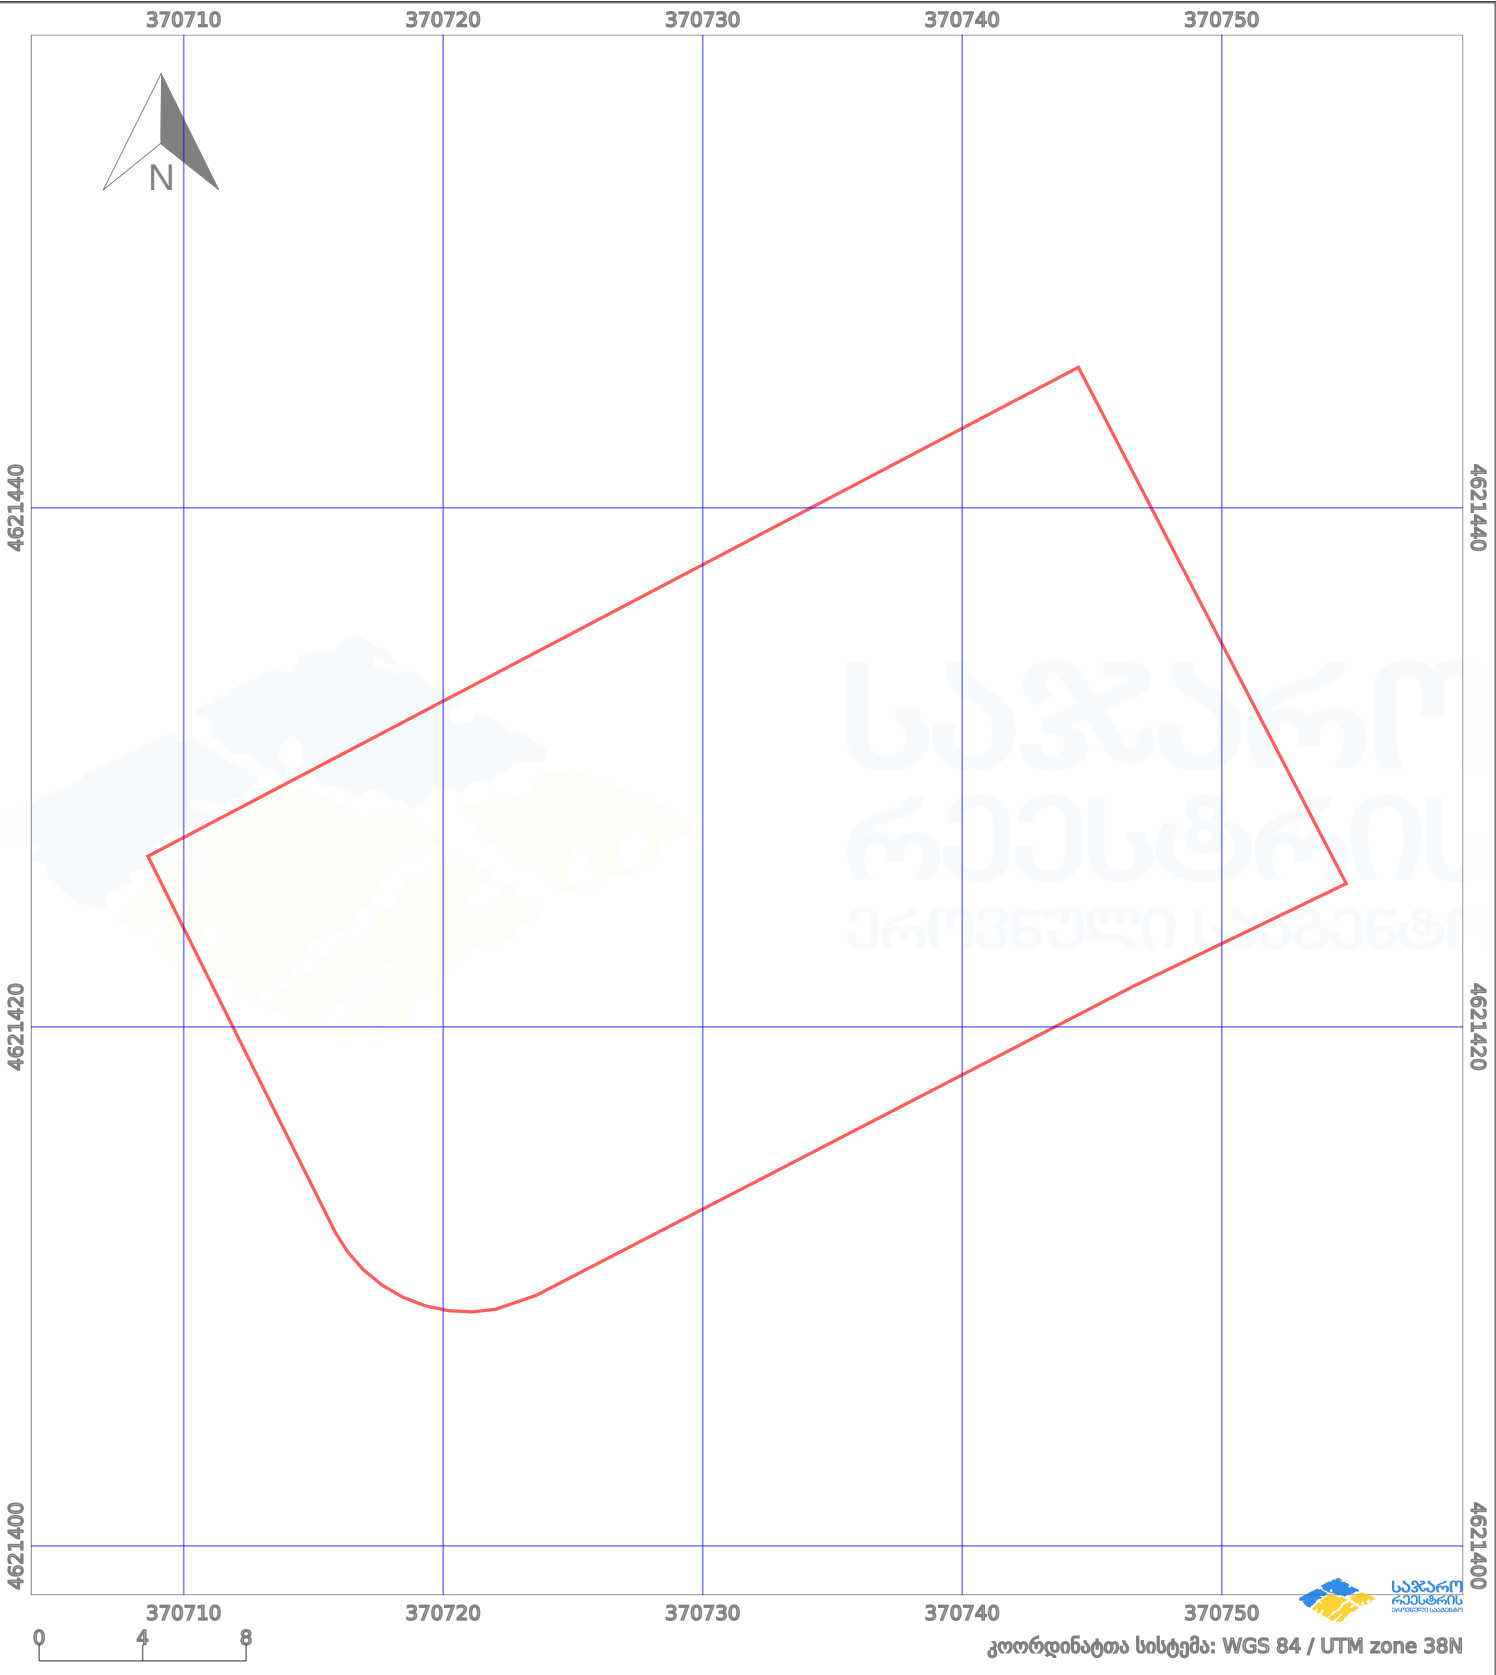

|                   |                    |             |                    |                     |
|-------------------|--------------------|-------------|--------------------|---------------------|
| ნაკვეთის საზღვარი | მშენებარე ნაგებობა | 02/4        | აშენებული ნაგებობა | მიწისქვეშა ნაგებობა |
| საზღვარი ნაგებობა | ტყის ფონდი         | ვალდებულება | ქარსაფარი ბოლი     |                     |