


03.04.01.557 ს/კ ნაკვეთის კონტური

882024760425 განაცხადის კონტური

მიწის ნაკვეთის საკადასტრო კოდი: **030426233**  
 განცხადების რეგისტრაციის ნომერი: **882024760425**  
 მიწის ნაკვეთის ფართობი: **504 კვ.მ.**  
 დანიშნულება:  
 მომზადების თარიღი: **07.06.24**

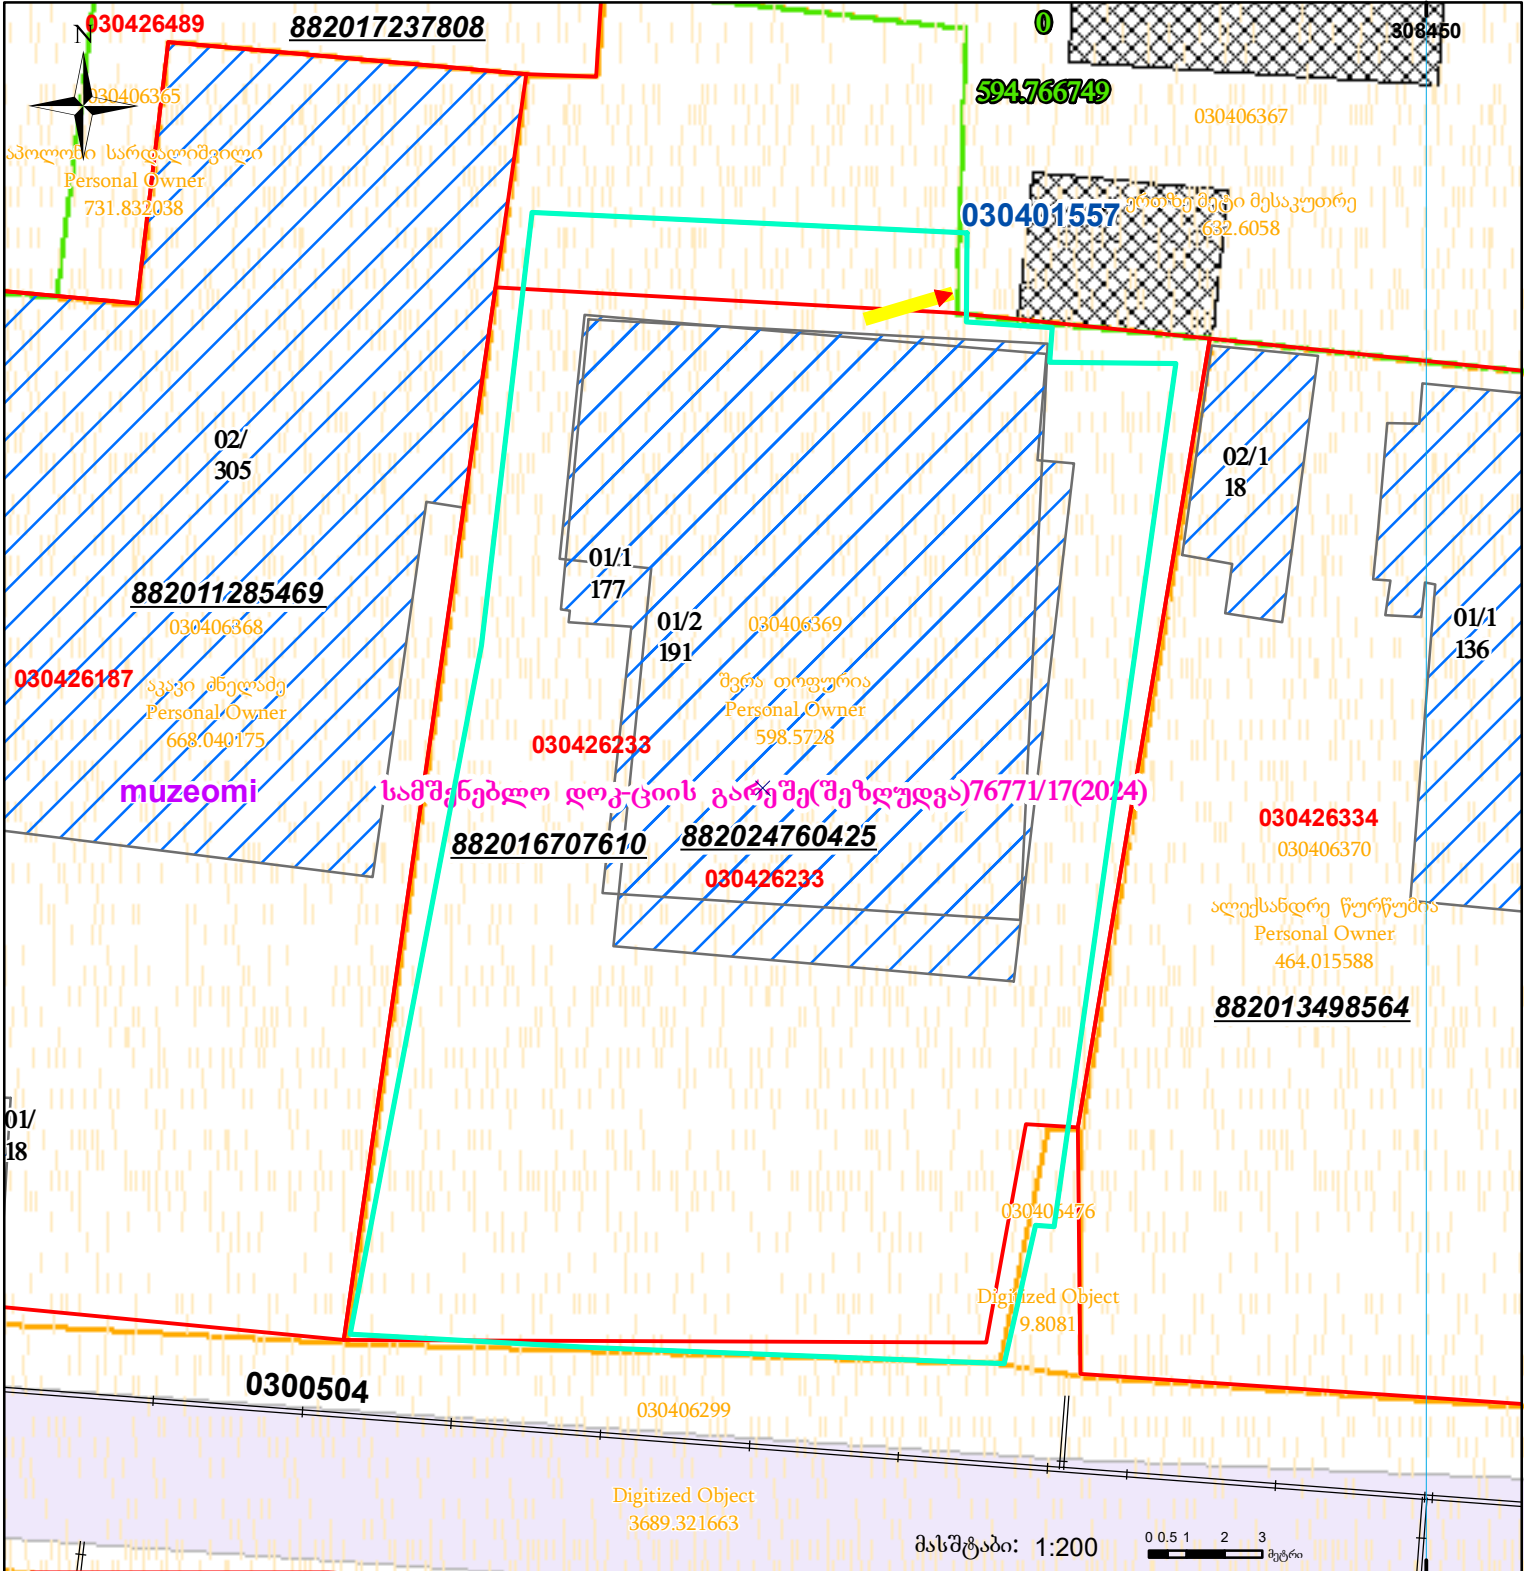

	შენიშნული ნაკვეთი, პირობითი ნომერი/სართულიანობა		ვალდებულება		სარეგისტრაციოდ წარმოდგენილი ნაკვეთი
	მიწის ნაკვეთის საკადასტრო საზღვარი		შუენებარე ნაკვეთი		საზოგადოებრივი ნაკვეთი

UTM (საერთაშორისო) სისტემის კოორდ.