


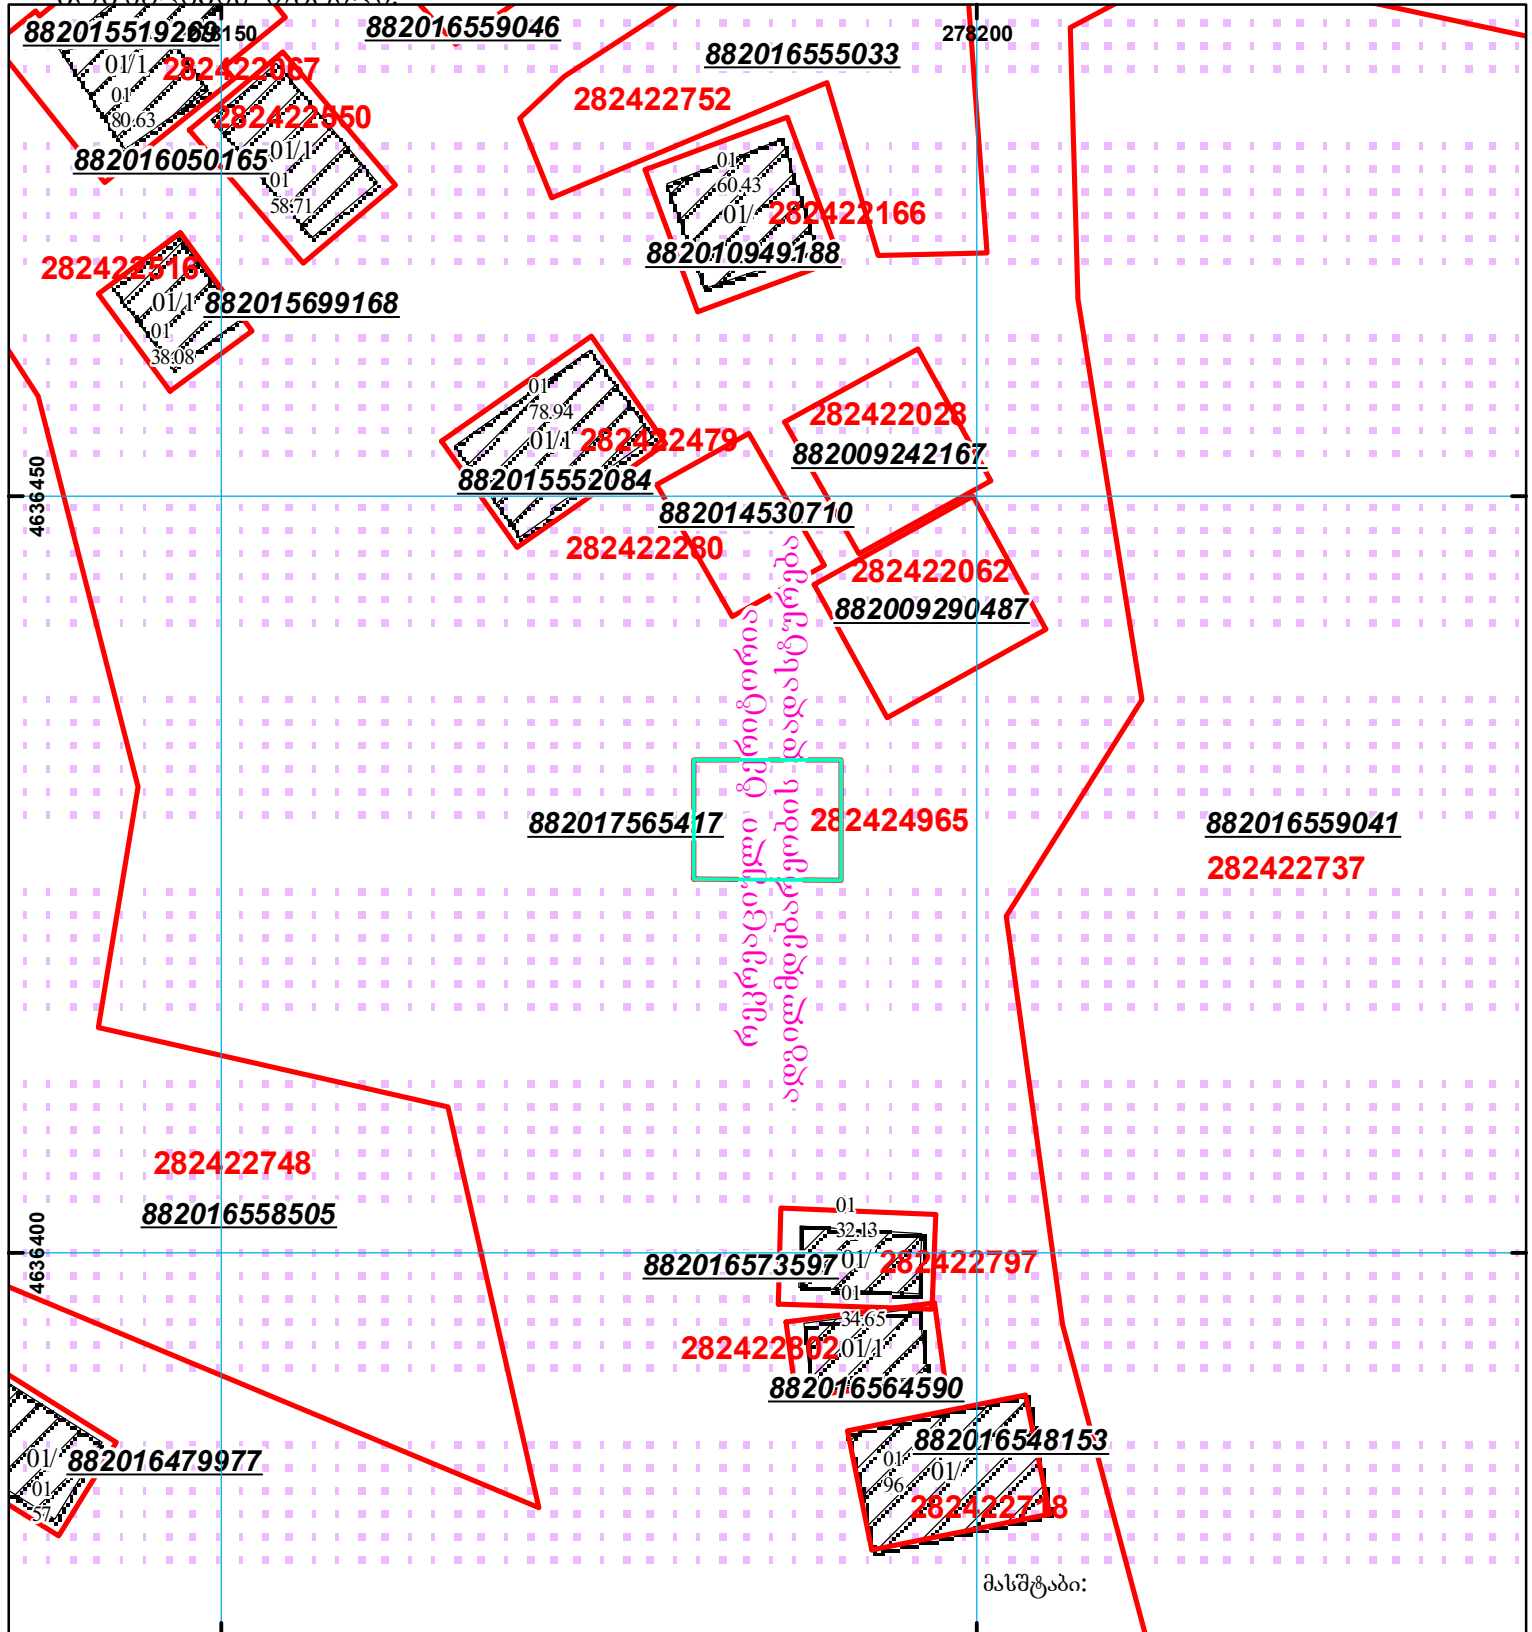

მიწის ნაკვეთის საკადასტრო კოდი: 28 24 24 965  
ბანცხალების რეგისტრაციის ნომერი: 882017565417  
მიწის ნაკვეთის ფართობი: 77 კვ.მ.  
დანომუშავება:  
კატეგორია:  
მოგზაურობის ტარიფი: 22.08.17



შენიშვნა-ნაგებობა,  
პირობითი ნომერი/სართულიანობა



ვალდებულება



საზოგადოებრივი ნაგებობა



მიწის ნაკვეთის საკადასტრო საზღვარი



შენიშვნა-ნაგებობა

000  
0.00  
UTM  
(საერთაშორისო)  
სისტემის კოორდ.