


მიწის ნაკვეთის საკადასტრო კოდი: 02 04 02 584
 განცხადების რეგისტრაციის ნომერი: 882019279665
 მიწის ნაკვეთის ფართობი: 165 კვ.მ.
 მომზადების თარიღი: 16.04.19

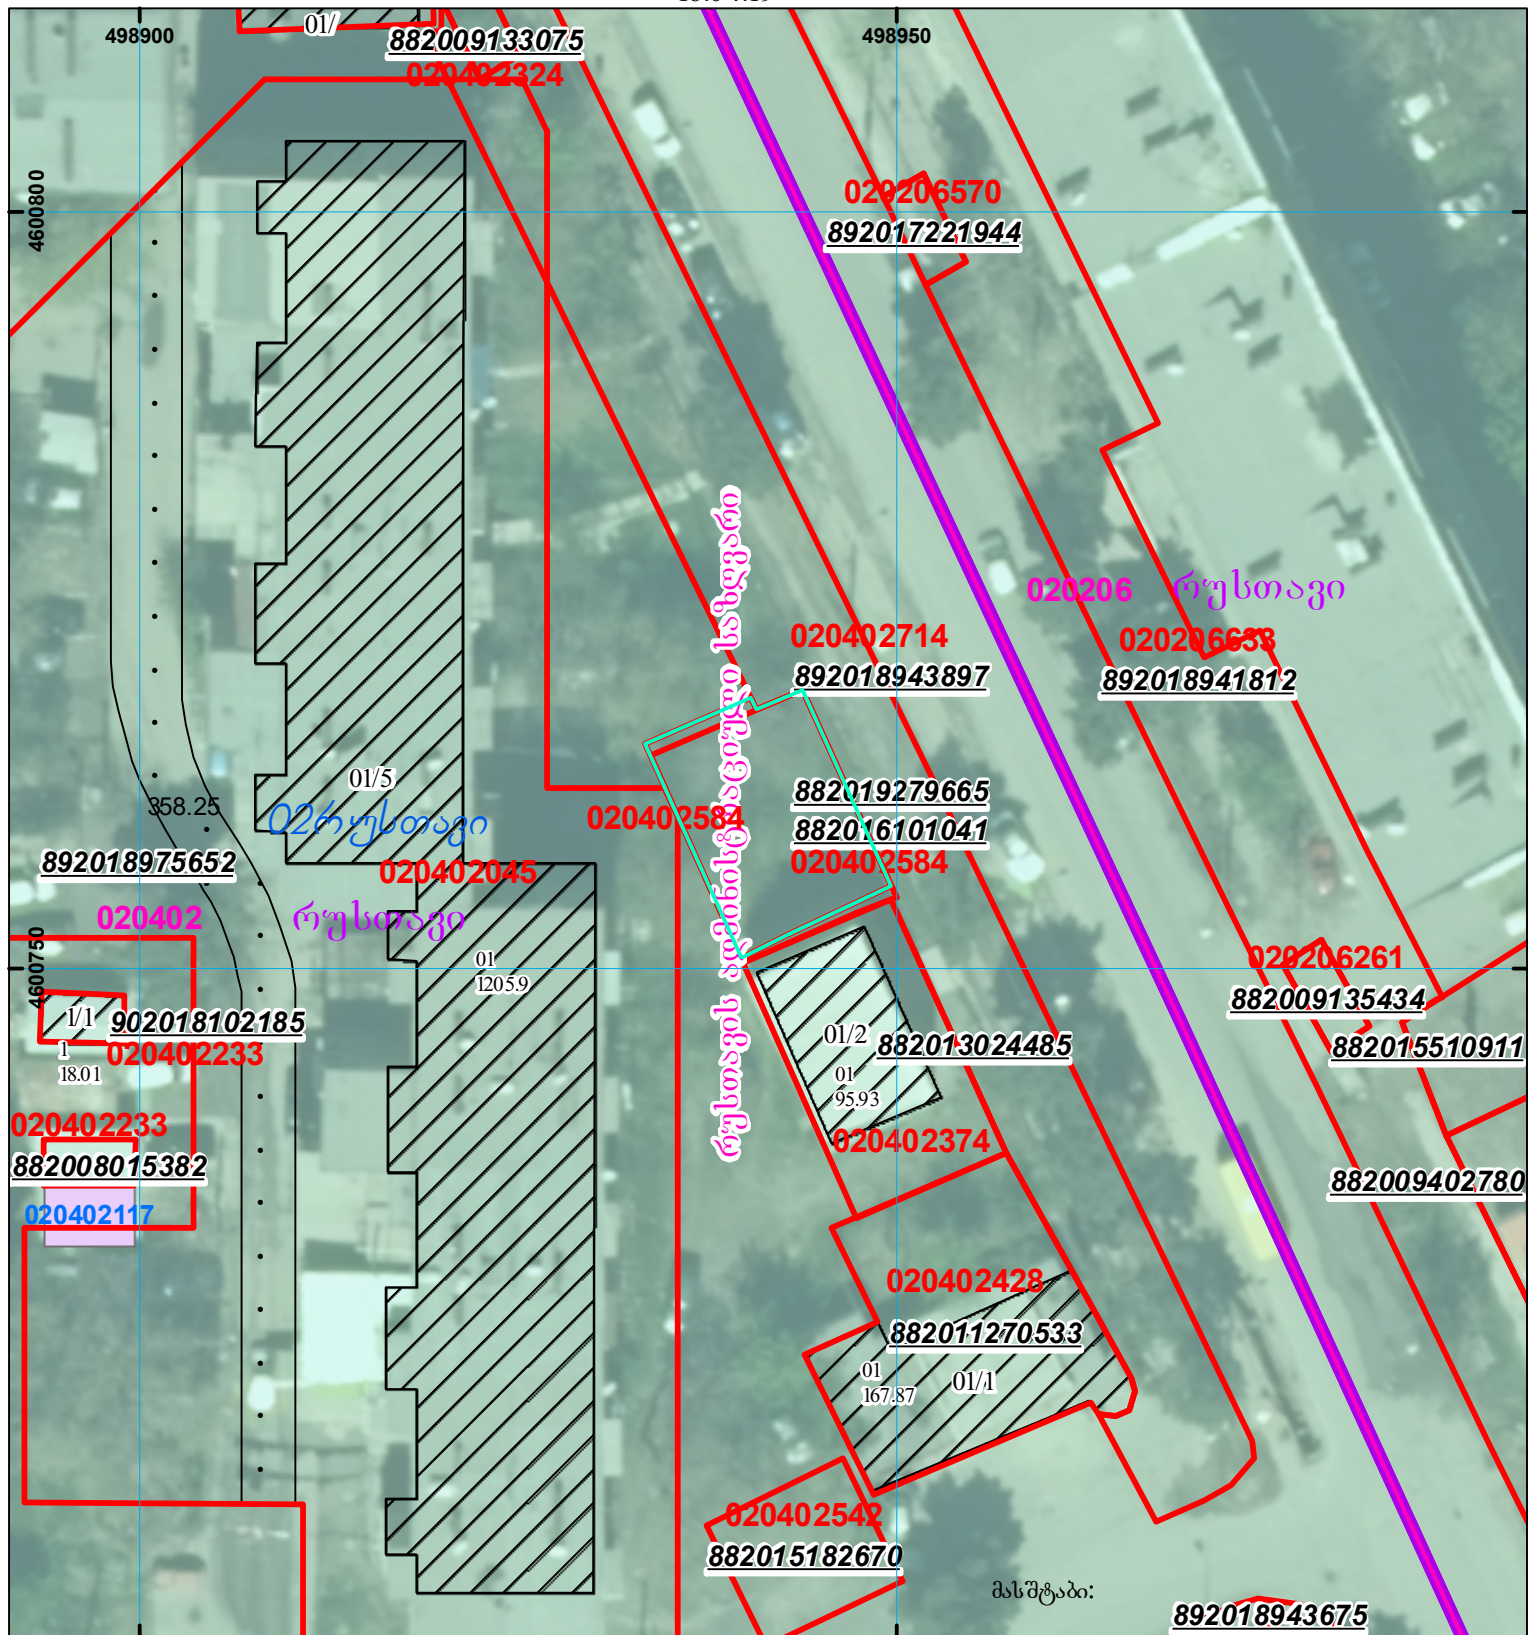

 შენობა-ნაგებობა, პირობითი ნომერი/სართულიანობა	 ვალდებულება	 საზოგადოებრივი ნაგებობა
 მიწის ნაკვეთის საკადასტრო საზღვარი	 მშენებარე ნაგებობა	 UTM (საერთაშორისო) სისტემის კოორდ.