



საკადასტრო გეგმა

საჯარო რეესტრის ეროვნული
სააგენტო

საკადასტრო კოდი: **05.28.62.028**

განცხადების ნომერი: **882025262970**

მომზადების თარიღი: **12/03/2025**


ნაკვეთის დანიშნულება:

ფართობი:

არასასოფლო სამეურნეო

643 კვ.მ (WGS 84 / UTM zone 38N)

642 კვ.მ (WGS 84 / UTM zone 37N)

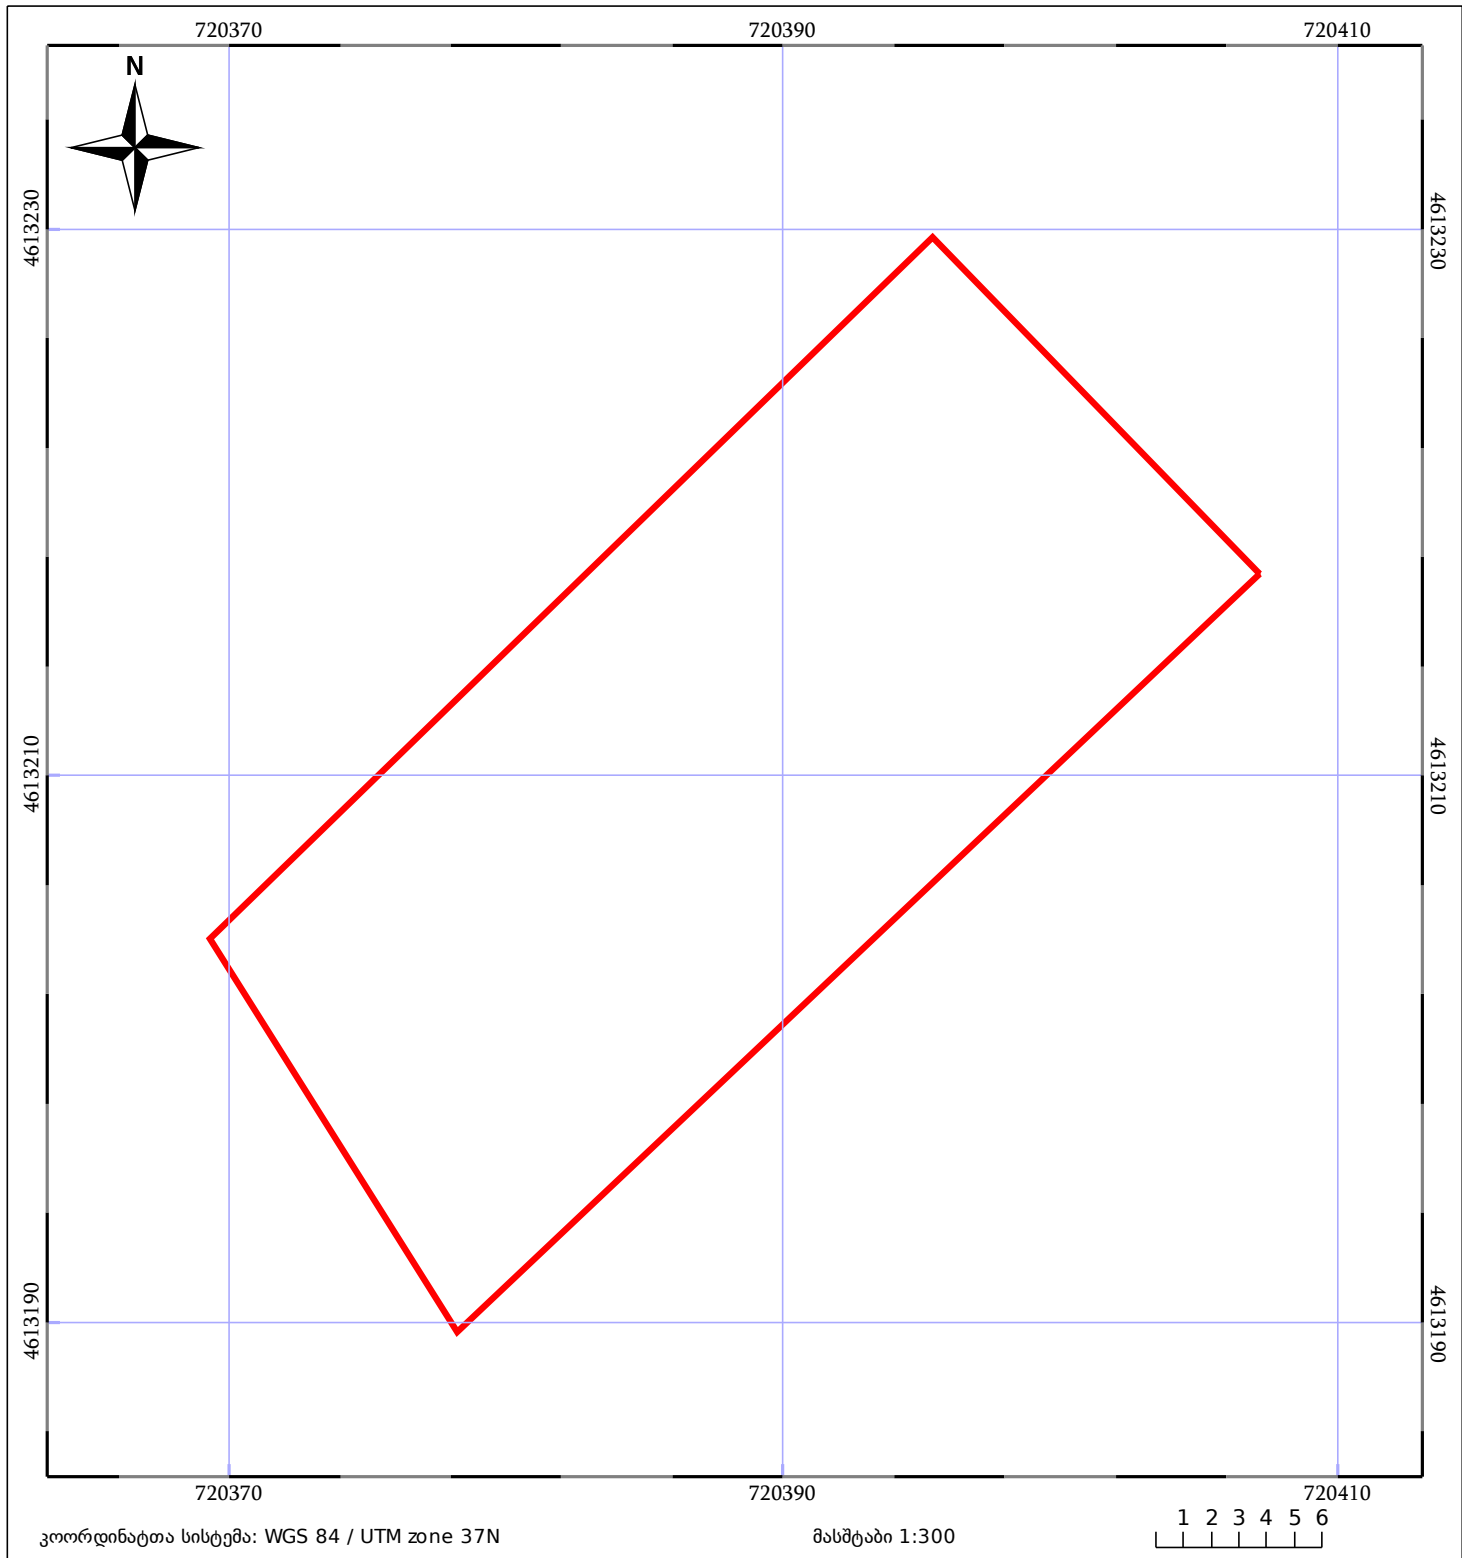

05/25 მშენებარე ნაგებობა	ნაკვეთის საკადასტრო საზღვარი	05/25 შენობა/ნაგებობა
საზოგადოებრივი ნაგებობა	ტყის ფონდი	ვალდებულება