




**საჯარო რეგისტრის ეროვნული სააგენტოს
მცხეთის სარეგისტრაციო სამსახური
საკადასტრო გეგმა**

მიწის ნაკვეთის საკადასტრო კოდი: 72 03 32 064
 განცხადების რეგისტრაციის ნომერი: 882008198408
 მიწის ნაკვეთის ფართობი: 4500 კვ.მ.
 დანიშნულება: სასოფლო-სამეურნეო
 კატეგორია:
 მომზადების თარიღი: 30.06.08

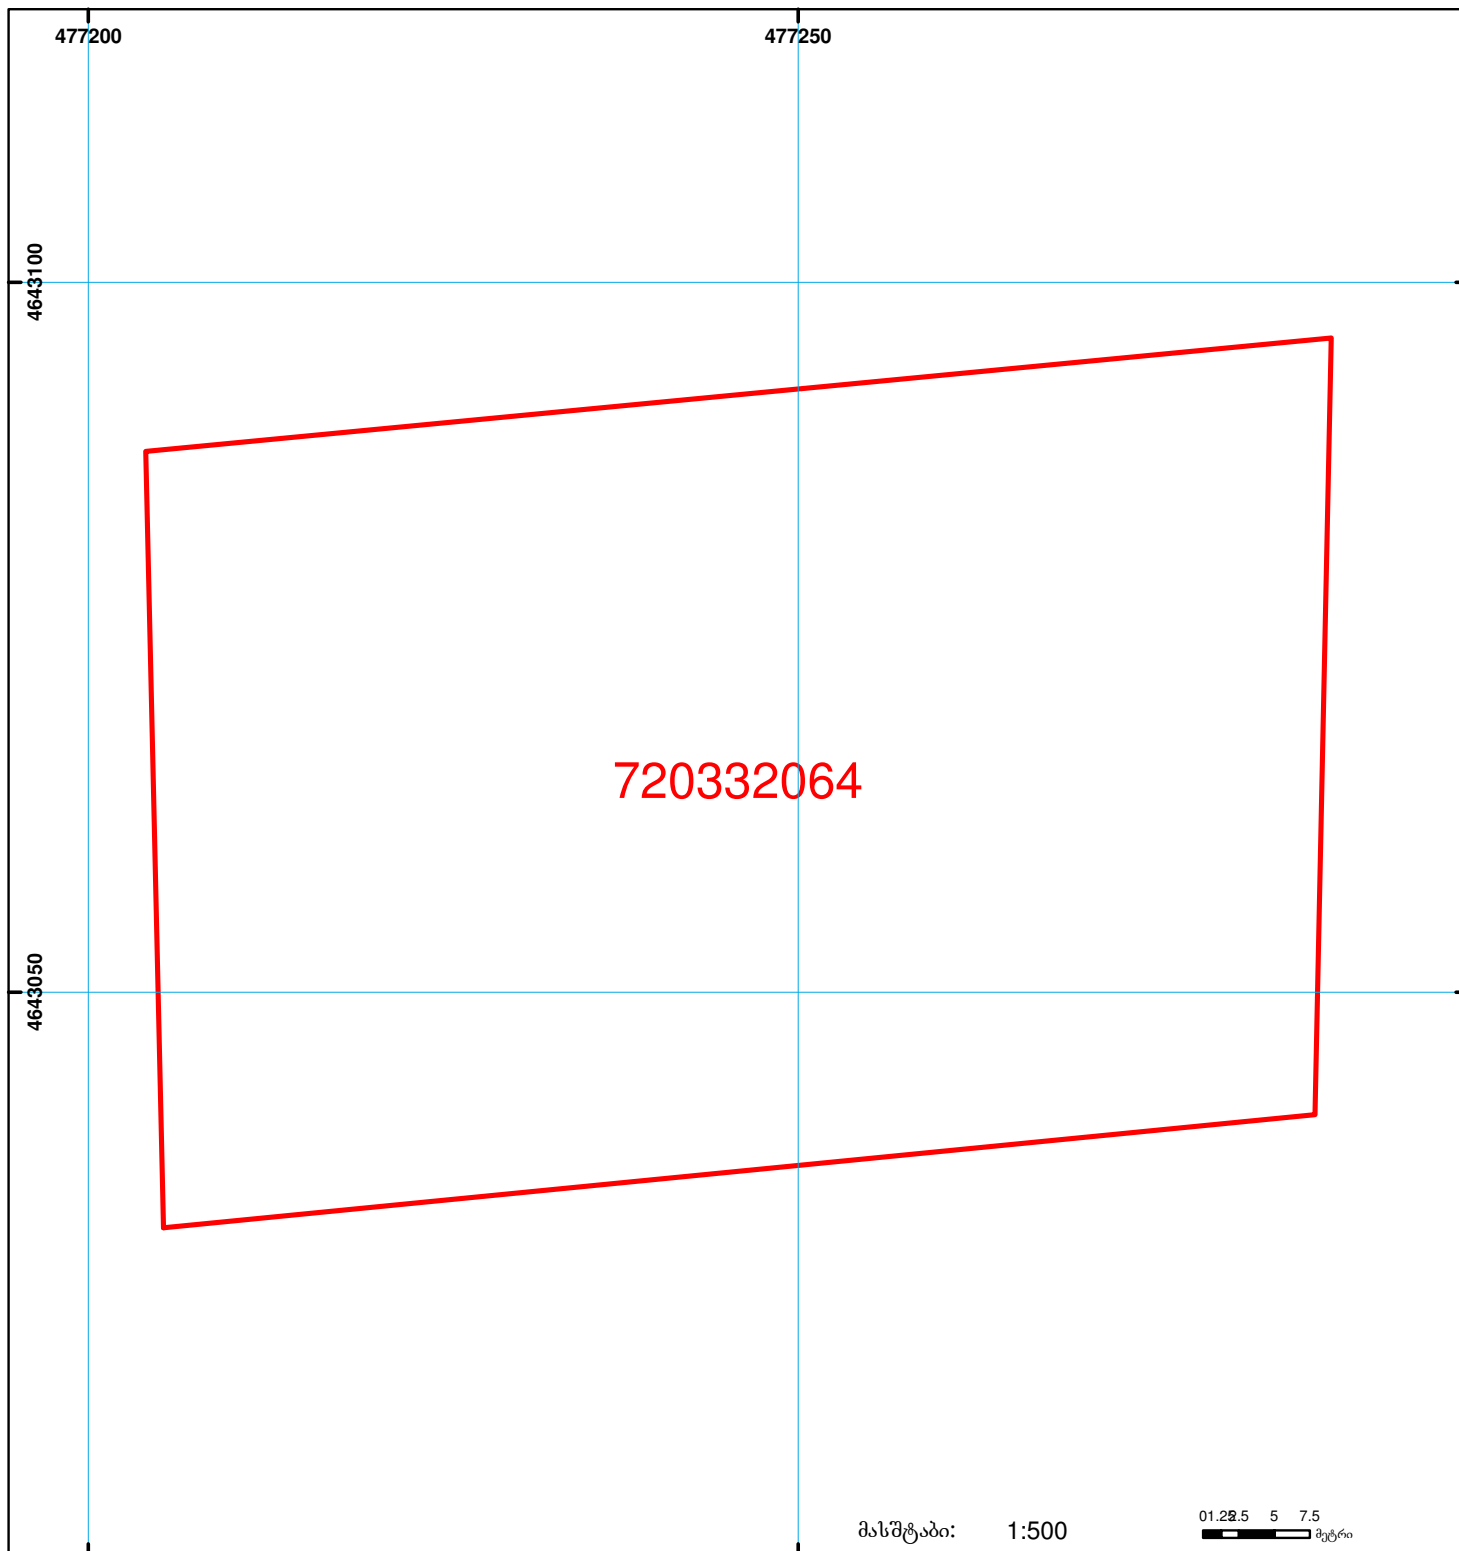

მასშტაბი: 1:500

01.28.5 5 7.5
 მეტრი



შენიშვნა-ნაგებობა,
პირობითი ნომერი/სართულიანობა



სერვიტუტი



ხაზობრივი ნაგებობა



მიწის ნაკვეთის საკადასტრო საზღვარი



შშენებარე ნაგებობა

0.00
 00'0
 UTM (საერთაშორისო)
 სისტემის კოორდ.