

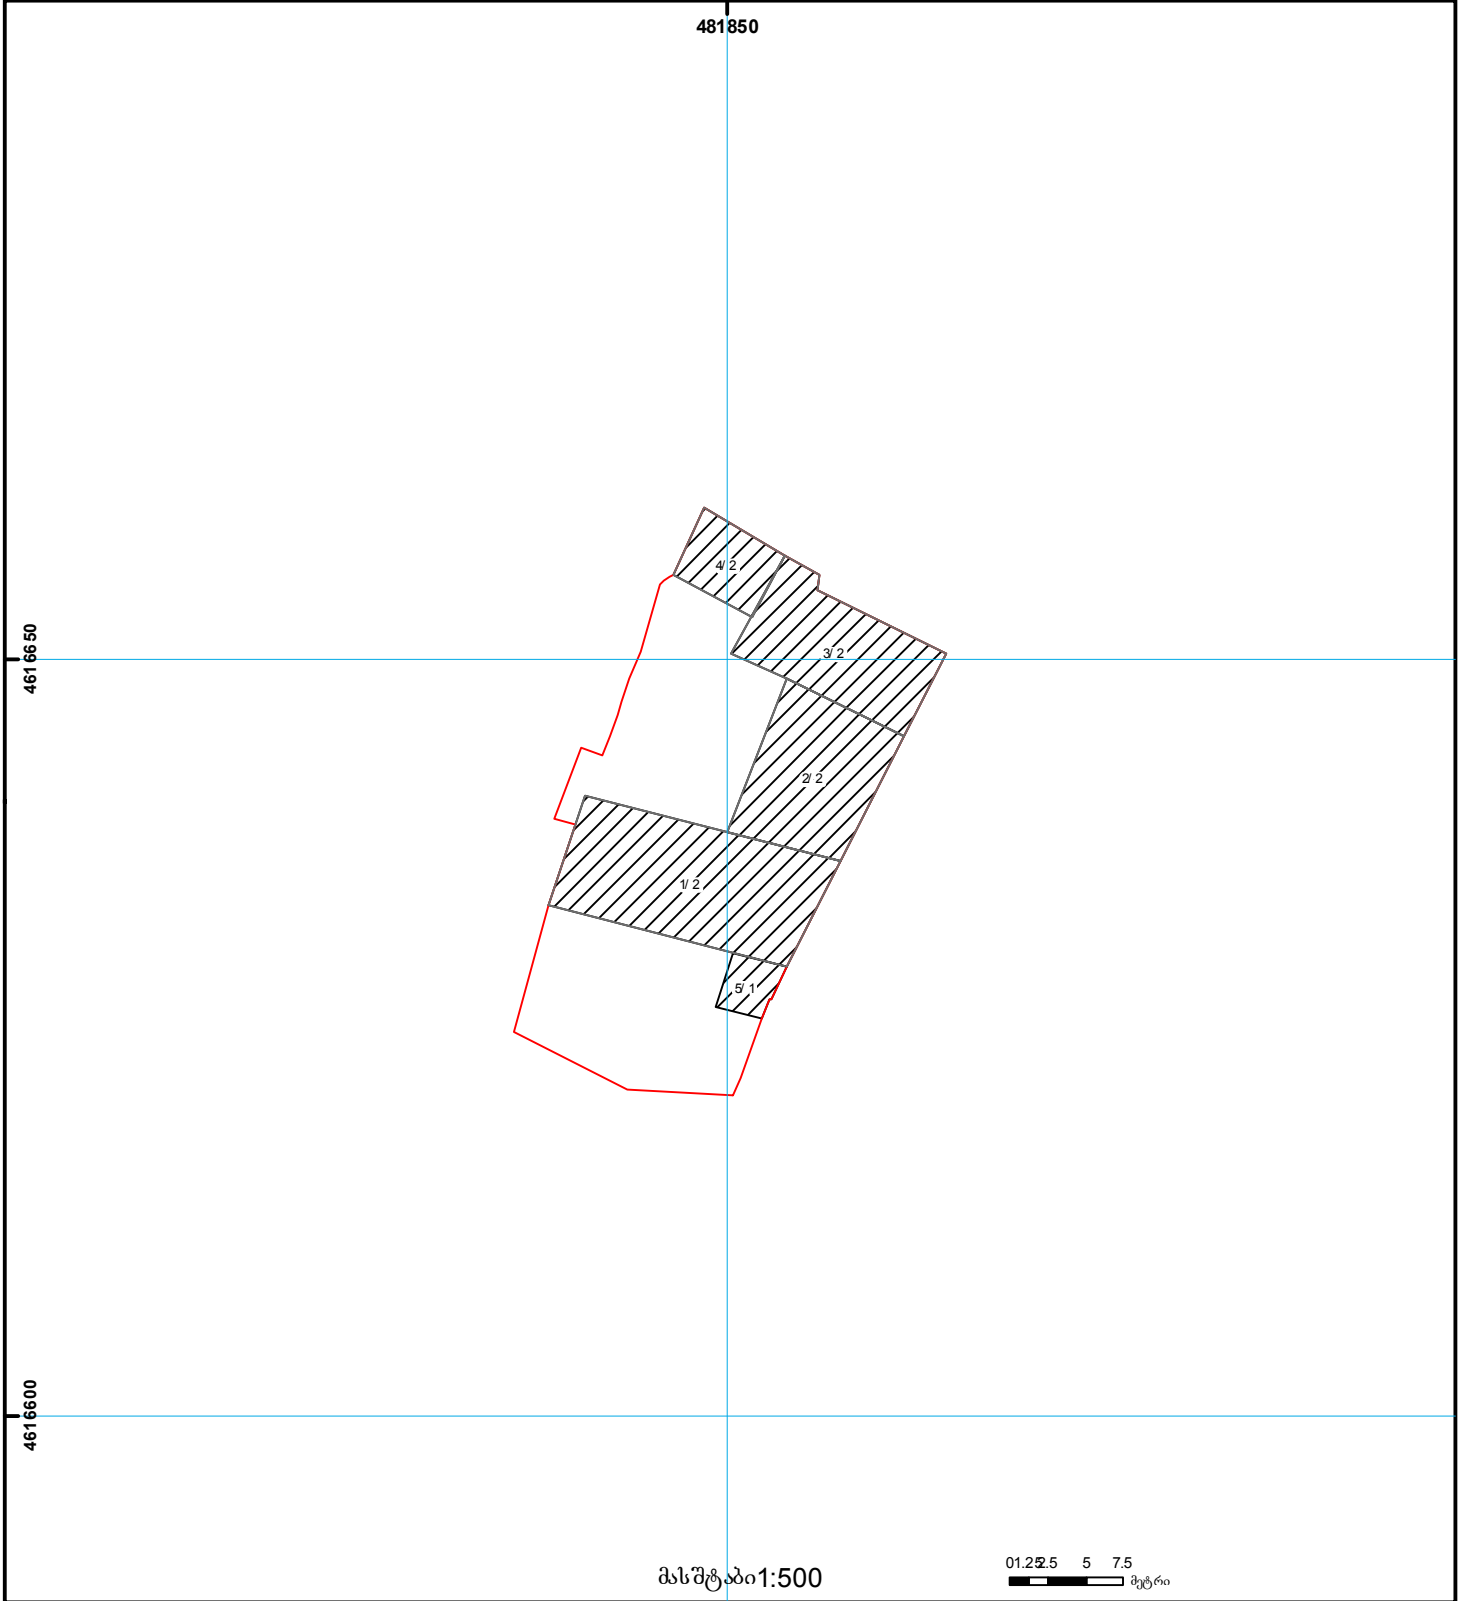


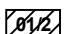


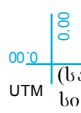

 
 
საჯარო რემესტრის
ეროვნული სააგენტო

საქართველოს იუსტიციის სამინისტრო
საჯარო რემესტრის ეროვნული სააგენტო

საკადასტრო გეგმა

მიწის ნაკვეთის საკადასტრო კოდი: 01.15.02.067.020
განცხადების რეგისტრაციის ნომერი 882014317650
მიწის ნაკვეთის ფართობი: 609 კვ.მ.
დანიშნულება: არასასოფლო-სამეურნეო
ძომჯადების თარიღი 19.06.14



	შენიშნა-ნაგებობა, პირობითი ნომერი/სართულიანობა		ვალდებულება		საზობრივი ნაგებობა	
	მიწის ნაკვეთის საკადასტრო საზღვარი		მშენებარე ნაგებობა		მიწის ქვეშა ნაგებობა	