




საკადასტრო გეგმა

საჯარო რეესტრის ეროვნული სააგენტო

საკადასტრო კოდი: **26.05.36.020**
განცხადების ნომერი: **892023179094**
მომზადების თარიღი: **13/11/2023**

ნაკვეთის დანიშნულება:
ფართობი:

არასასოფლო სამეურნეო
99 კვ.მ (WGS 84 / UTM zone 38N)
99 კვ.მ (WGS 84 / UTM zone 37N)

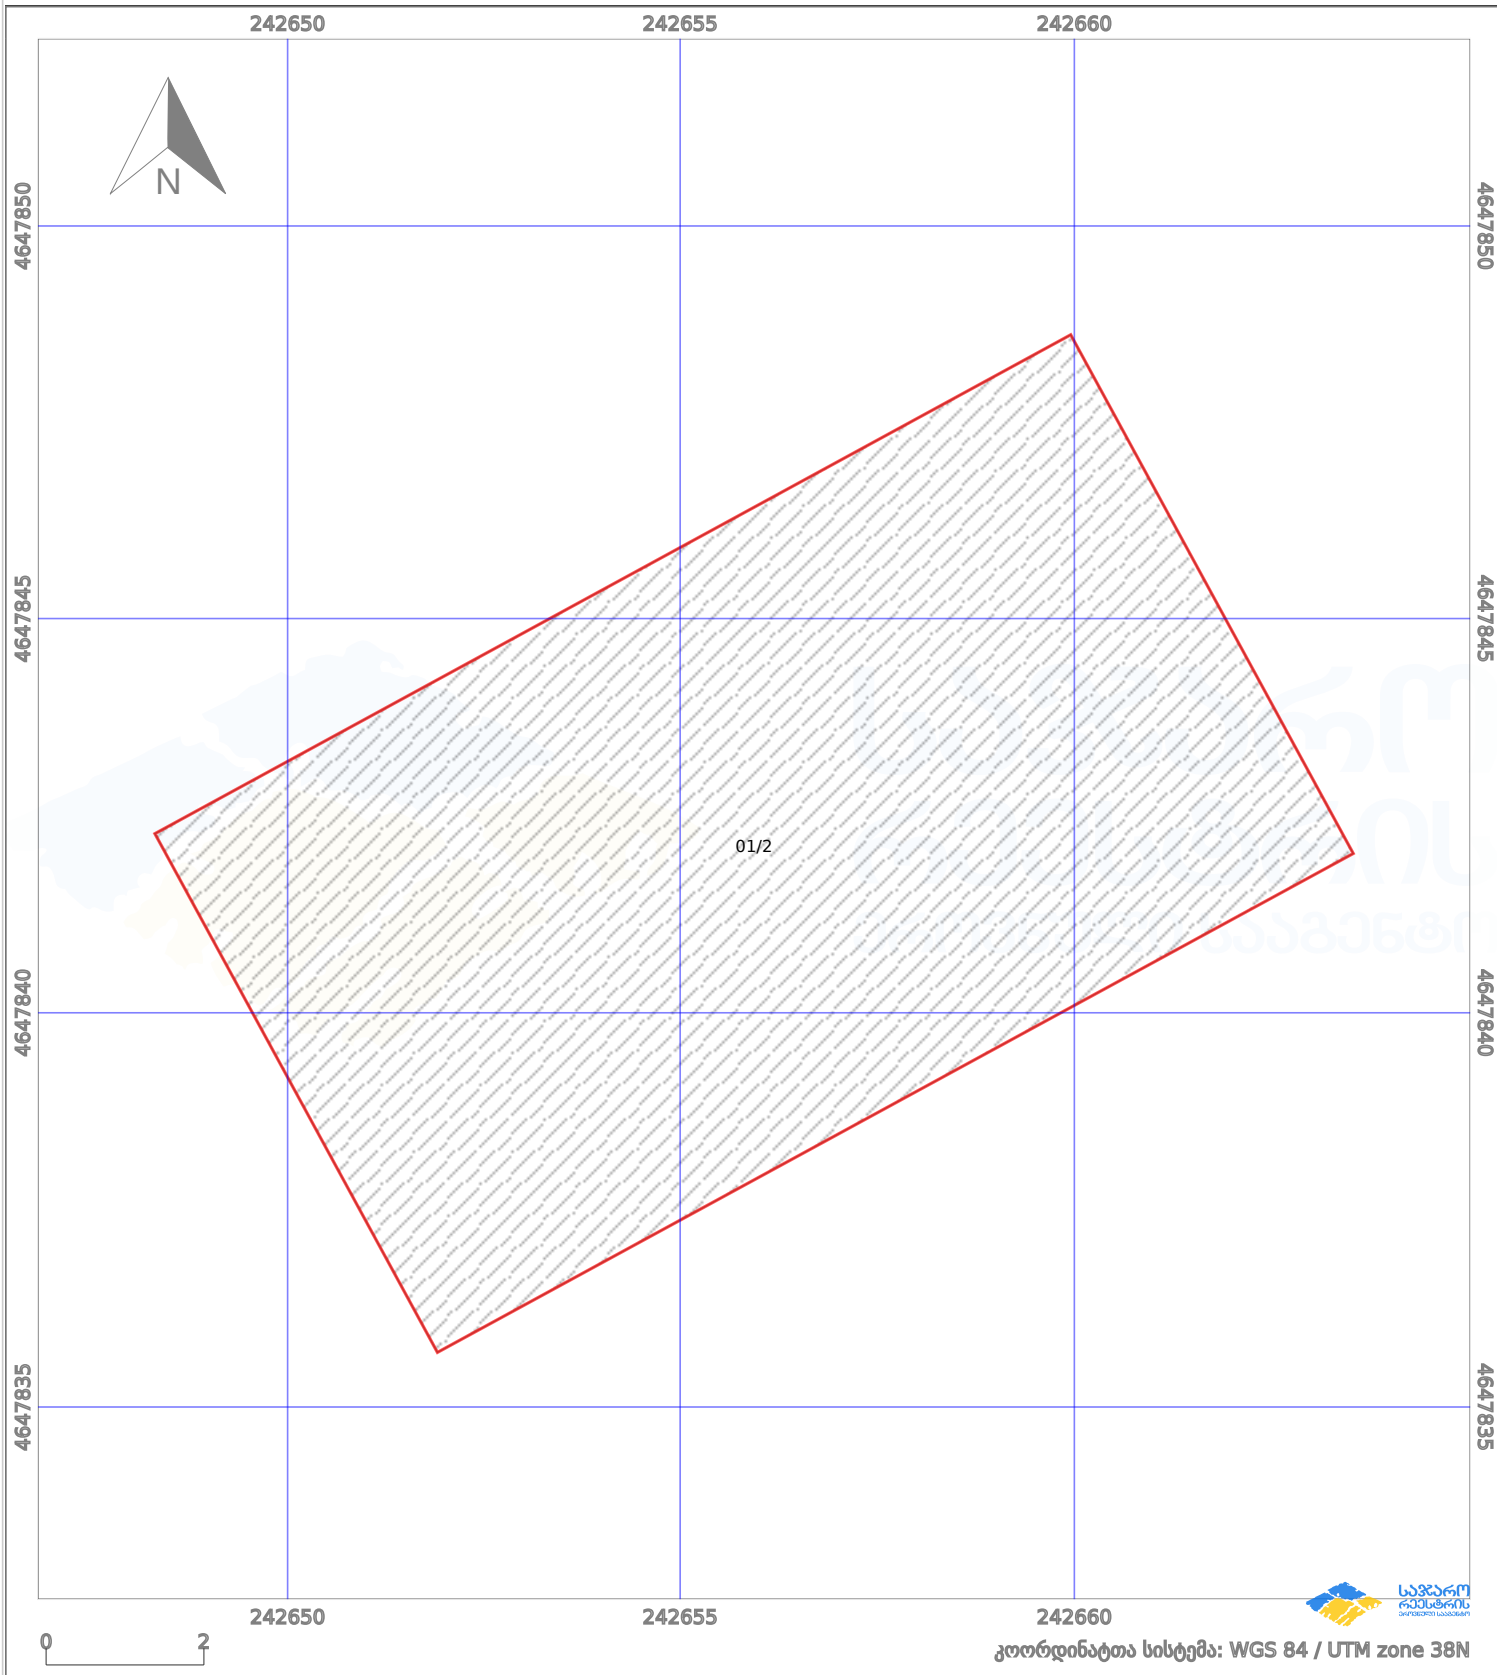

პირობითი აღნიშვნები:

- | | | | | | | | |
|--|--------------------|--|--------------------|--|--------------------|--|----------------|
| | ნაკვეთის საზღვარი | | მშენებარე ნაგებობა | | აშენებული ნაგებობა | | ქარსაფარი ზოლი |
| | საზომრივი ნაგებობა | | ტყის ფონდი | | ვალდებულება | | |