



საჯარო რეესტრის ეროვნული სააგენტოს
ოზურგეთის სარეგისტრაციო სამსახური

საკადასტრო გეგმა

მიწის ნაკვეთის საკადასტრო კოდი: 26 19 10 133

განცხადების რეგისტრაციის ნომერი: 882008352384


მიწის ნაკვეთის ფართობი: 800 კვ.მ

დანიშნულება: სასოფლო-სამეურნეო

მომზადების თარიღი: 02.12.2008 წ



მასშტაბი 1:1000

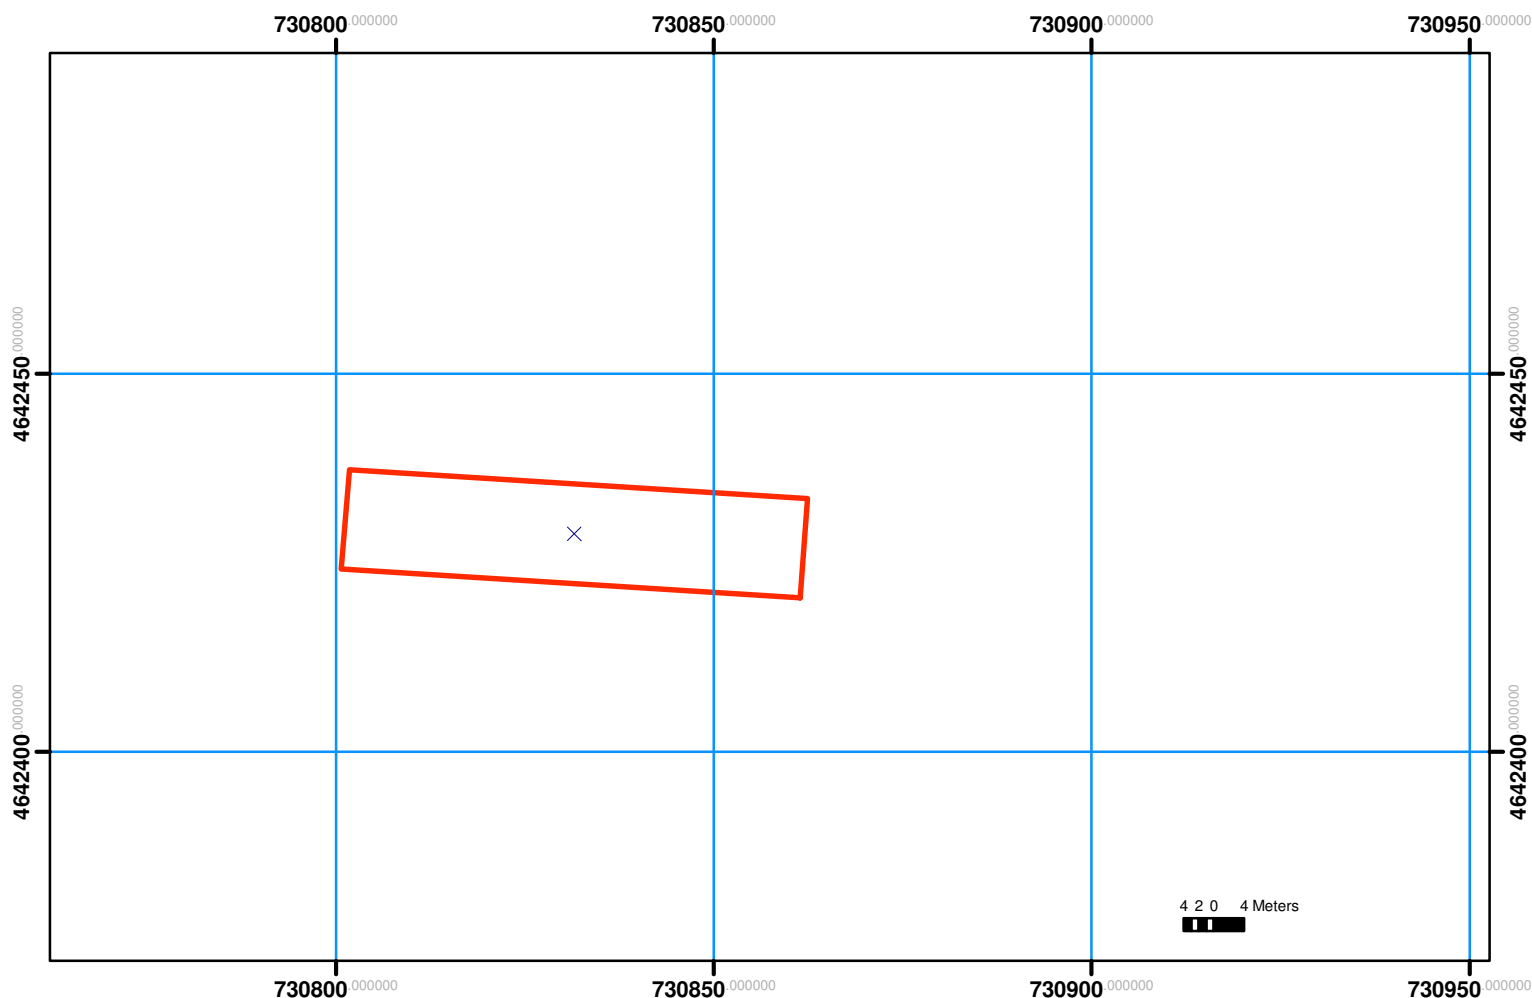

შენიშვნა-ნაგებობა,
პირობითი ნომერი/სართულიანობა



ვალდებულება


საზოგადოებრივი ნაგებობა



მიწის ნაკვეთის საკადასტრო საზღვარი



მშენებარე ნაგებობა

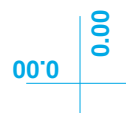

(საერთაშორისო)
სისტემის კოორდ.
UTM