




# საკადასტრო გეგმა

საქართველოს რეესტრის ეროვნული სააგენტო

საკადასტრო კოდი: **20.48.03.003**  
განცხადების ნომერი: **882022745678**  
მომზადების თარიღი: **13/10/2022**

ნაკვეთის დანიშნულება: **სასოფლო-სამეურნეო**  
ფართობი: **1364 კვ.მ (WGS 84 / UTM zone 38N)**  
**1363 კვ.მ (WGS 84 / UTM zone 37N)**

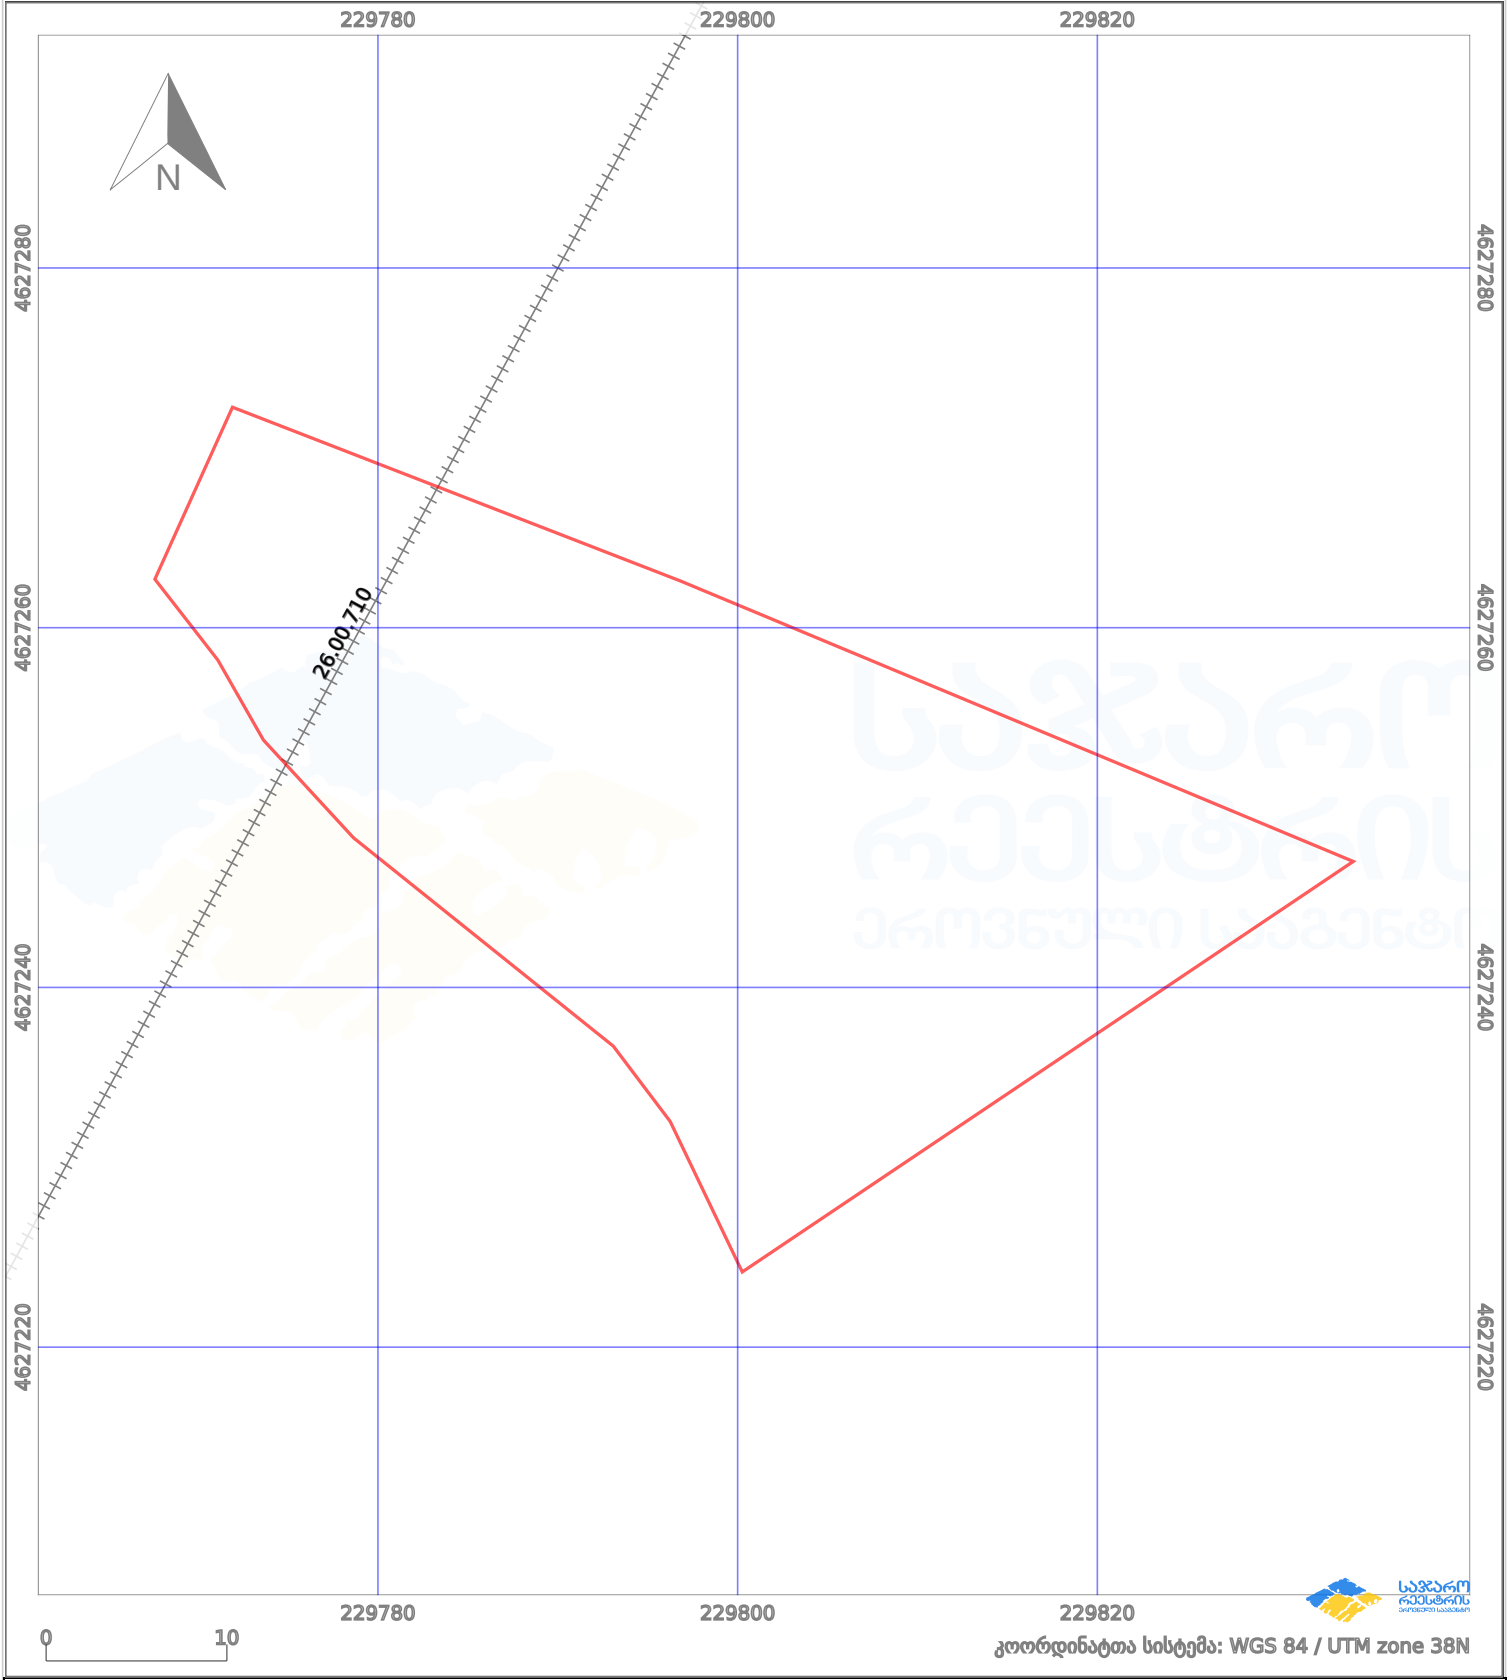

პირობითი აღნიშვნები:

	ნაკვეთის საზღვარი		მშენებარე ნაკებობა		აშენებული ნაკებობა		ქარსაფარი ზოლი
	საზომრივი ნაკებობა		ტყის ფონდი		ვალდებულება		