



საკადასტრო გეგმა

საჯარო რეესტრის ეროვნული
სააგენტო

საკადასტრო კოდი: 26.28.20.038


ნაკვეთის დანიშნულება: სასოფლო-სამეურნეო(მრავალწლიანი ნარგავები)

განცხადების ნომერი: 882022614211

ფართობი: 1501 კვ.მ (WGS 84 / UTM zone 38N)

მომზადების თარიღი: 08/01/2023

1500 კვ.მ (WGS 84 / UTM zone 37N)

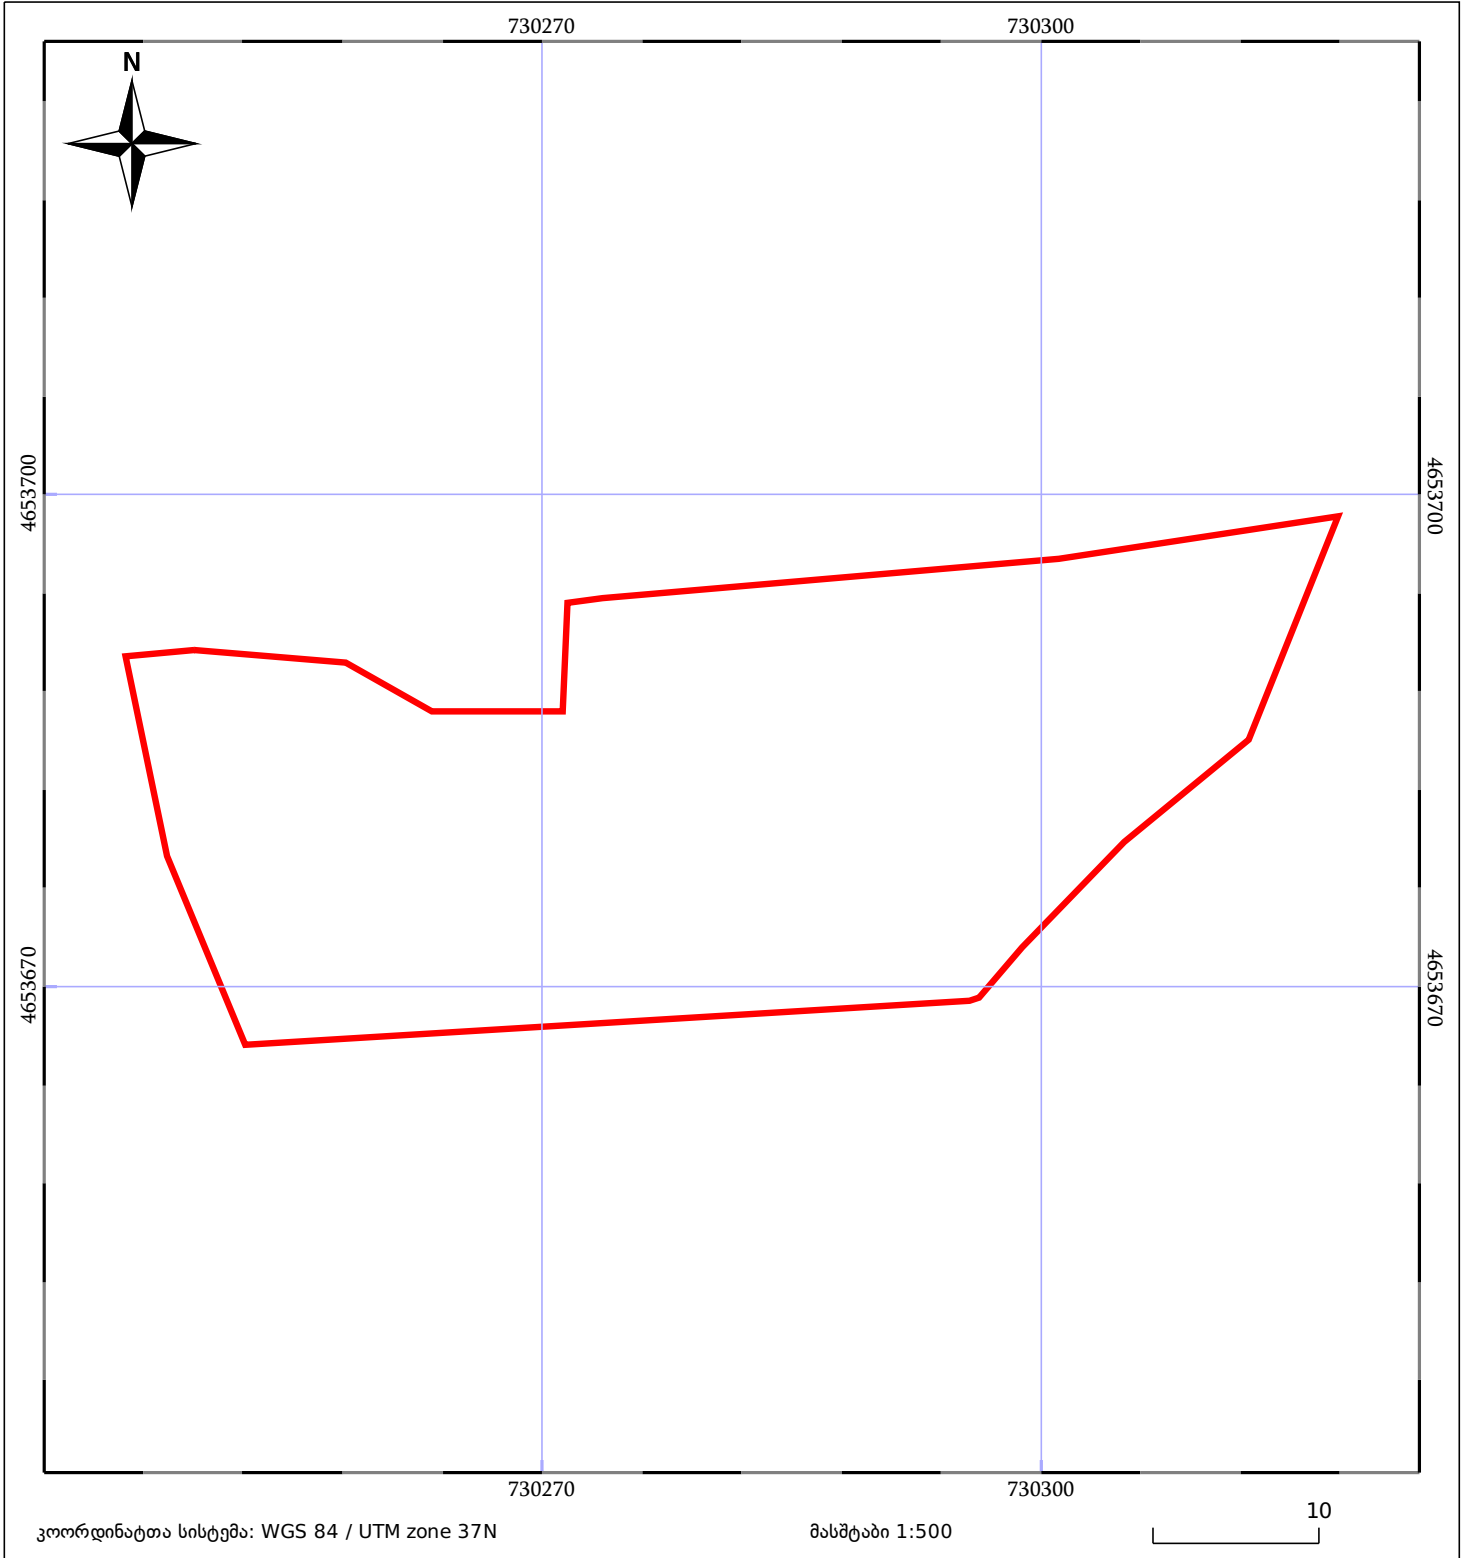

05/25 მშენებარე ნაგებობა	ნაკვეთის საკადასტრო საზღვარი	05/25 შენობა/ნაგებობა
ხაზობრივი ნაგებობა	ტყის ფონდი	ვალდებულება