



საკადასტრო გეგმა

საჯარო რეესტრის ეროვნული
სააგენტო

საკადასტრო კოდი: 01.17.14.003.187

განცხადების ნომერი: 882023004758


მომზადების თარიღი: 18/01/2023

ნაკვეთის დანიშნულება:

ფართობი:

არასასოფლო სამეურნეო

11888 კვ.მ (WGS 84 / UTM zone 38N)

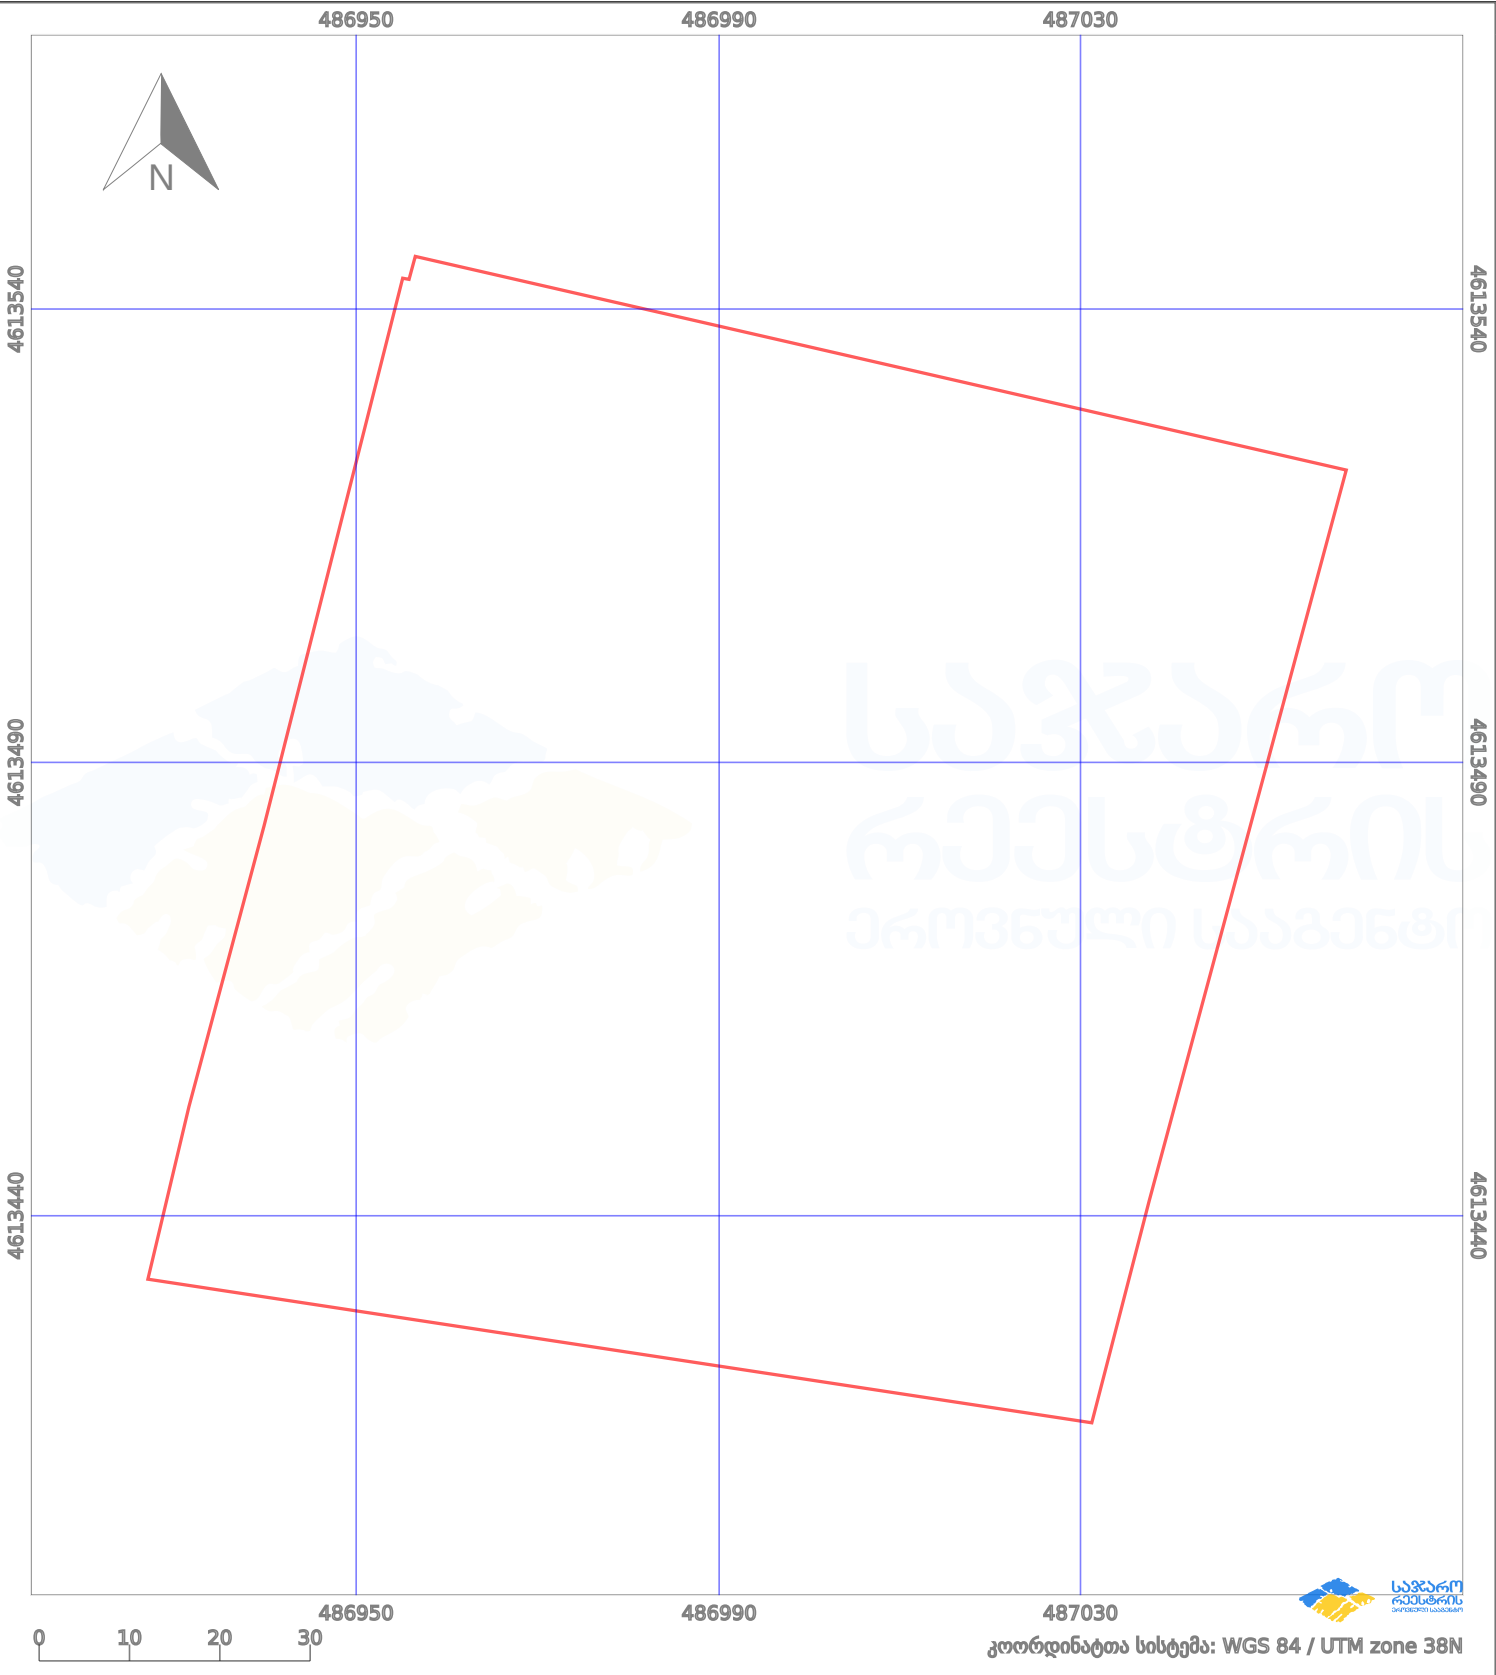

პირობითი აღნიშვნები:					
	ნაკვეთის საზღვარი		მშენებარე ნაგებობა		აშენებული ნაგებობა
	საზოგადოებრივი ნაგებობა		ტყის ფონდი		ქარსაფარი ზოლი
	ვალი		ვალდებულება		