



საკადასტრო გეგმა

საჯარო რეესტრის ეროვნული სააგენტო

საკადასტრო კოდი:

05.34.23.292

ნაკვეთის დანიშნულება:

არასასოფლო სამეურნეო

განცხადების ნომერი:

882023017785


ფართობი:

2018 კვ.მ (WGS 84 / UTM zone 38N)

2017 კვ.მ (WGS 84 / UTM zone 37N)

მომზადების თარიღი:

12/01/2023

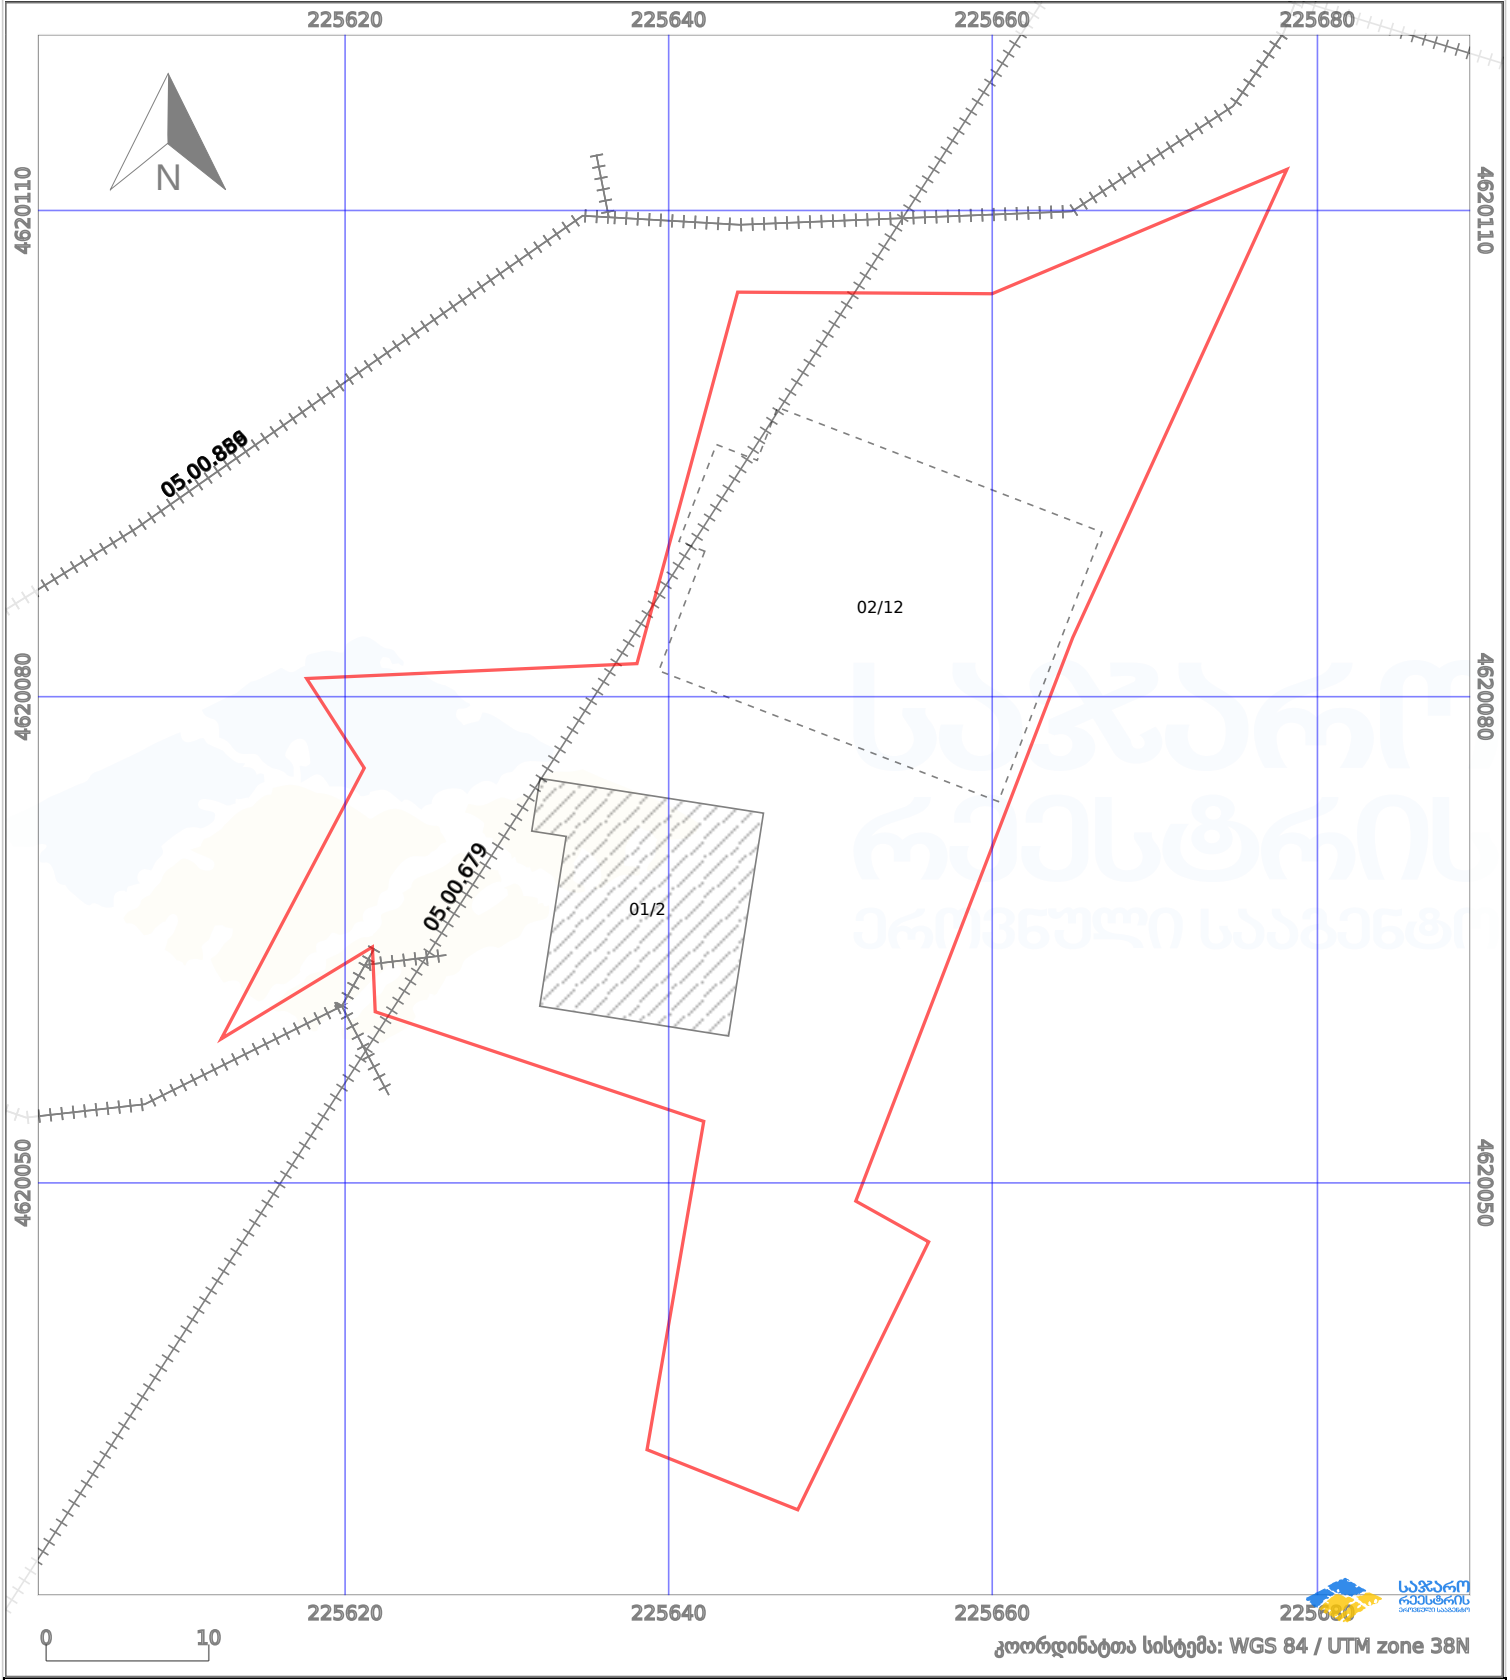

პირობითი აღნიშვნები:

- | | | | | | | | | |
|--|---------------------|--|---------------------|--|------|---------------------|--|----------------|
| | ნაკვეთის საზღვარი | | მშენებარე ნაკვეთობა | | 02/4 | აშენებული ნაკვეთობა | | ქარსაფარი ზოლი |
| | სამობრივი ნაკვეთობა | | ტყის ფონდი | | | ვალდებულება | | |