


მიწის ნაკვეთის საკადასტრო კოდი: **716483003**
 განცხადების რეგისტრაციის ნომერი: **882026062463**
 მიწის ნაკვეთის ფართობი: **854 კვ.მ.**
 დანიშნულება: **29.01.26**
 მომზადების თარიღი:

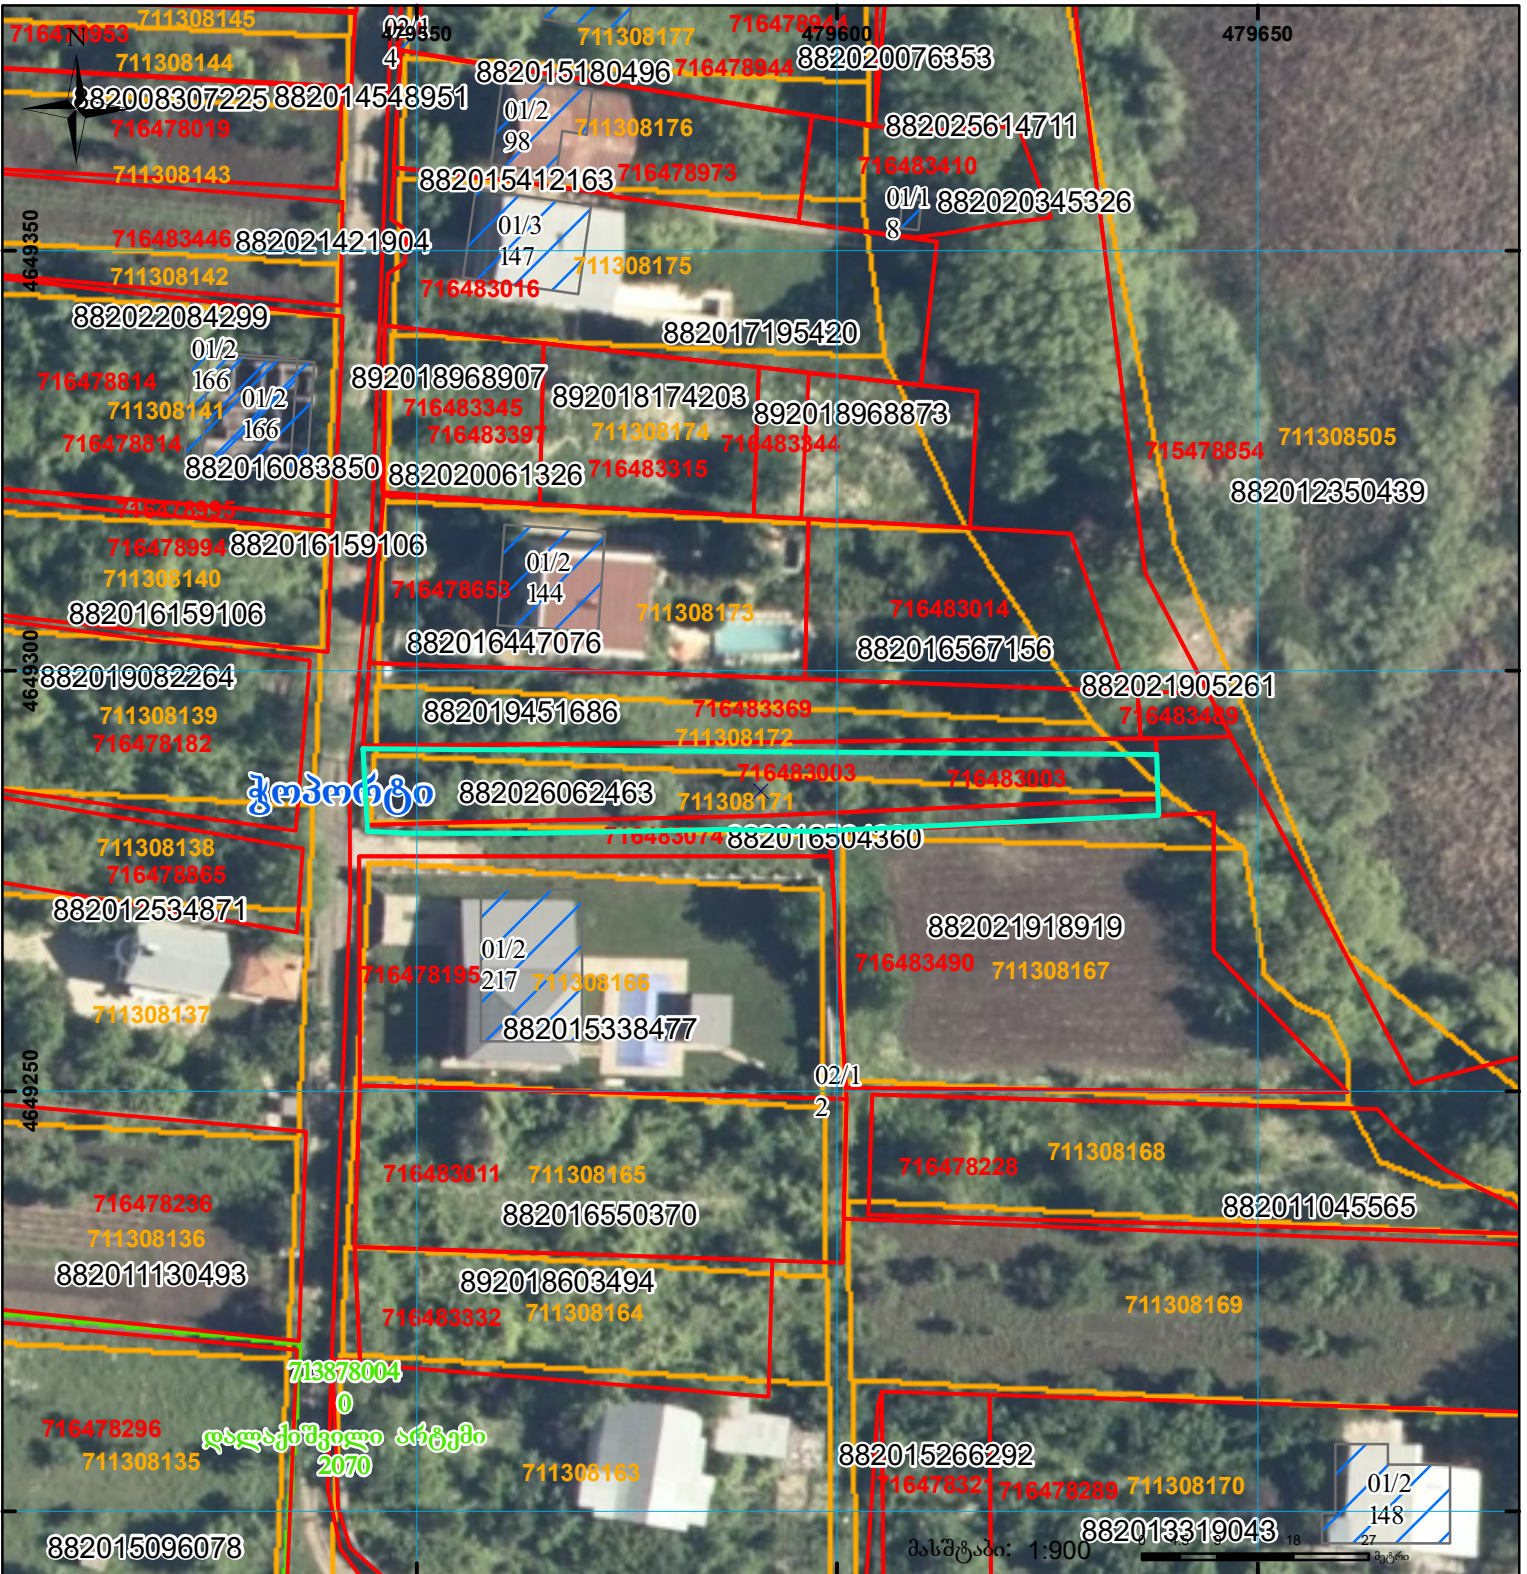

	შენიშნული ნაკვეთი, პირობითი ნომერი/სართულიანობა		ვალდებულება		სარეგისტრაციო წარმოდგენილი ნაკვეთი
	მიწის ნაკვეთის საკადასტრო საზღვარი		შუენებარე ნაკვეთი		სახობრივი ნაკვეთი

UTM (საერთაშორისო) სისტემის კოორდ.