




განცხადების რეგისტრაციის ნომერი:  
 მიწის ნაკვეთის საკადასტრო კოდი:  
 მიწის ნაკვეთის ფართობი:  
 დანიშნულება:  
 მომხმარებლის თარიღი

882020544868  
 01.11. 05.007.060  
 984 კვ.მ.

05.08.20

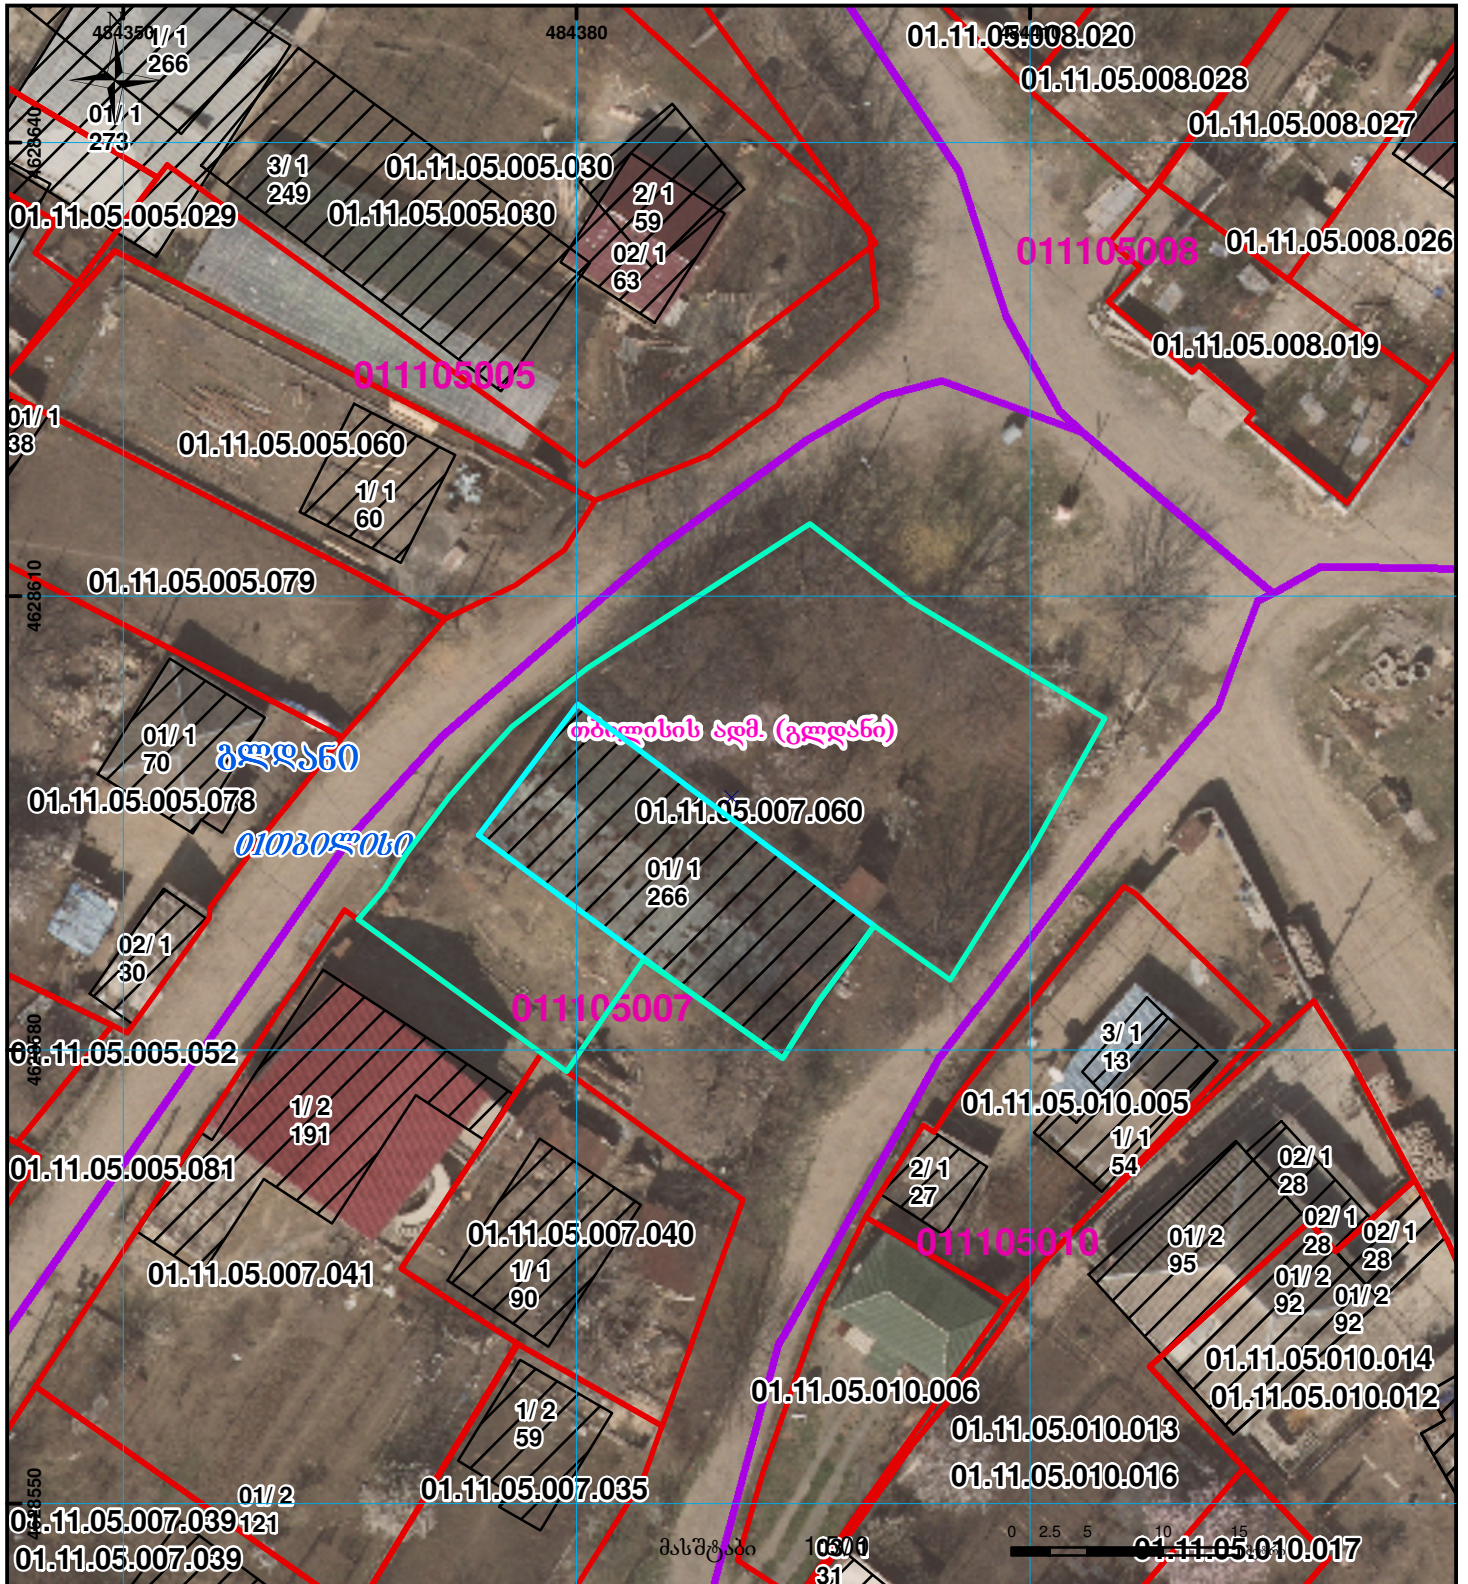

	შენიშნული ნაკვეთი, პირობითი ნომერი/სართულიანობა		ვალიშენობა		საზოგადოებრივი ნაკვეთი		მიწის ნაკვეთის საკადასტრო საზღვარი
	მიწის ნაკვეთის საკადასტრო საზღვარი		შეზღუდული ნაკვეთი		მიწის ნაკვეთის საკადასტრო საზღვარი		მიწის ნაკვეთის საკადასტრო საზღვარი