



საკადასტრო გეგმა

საჯარო რეესტრის ეროვნული
სააგენტო

საკადასტრო კოდი: **64.24.01.734**


ნაკვეთის დანიშნულება:

განცხადების ნომერი: **882020212311**

ფართობი:

652 კვ.მ (WGS 84 / UTM zone 38N)

მომზადების თარიღი: **19/03/2020**

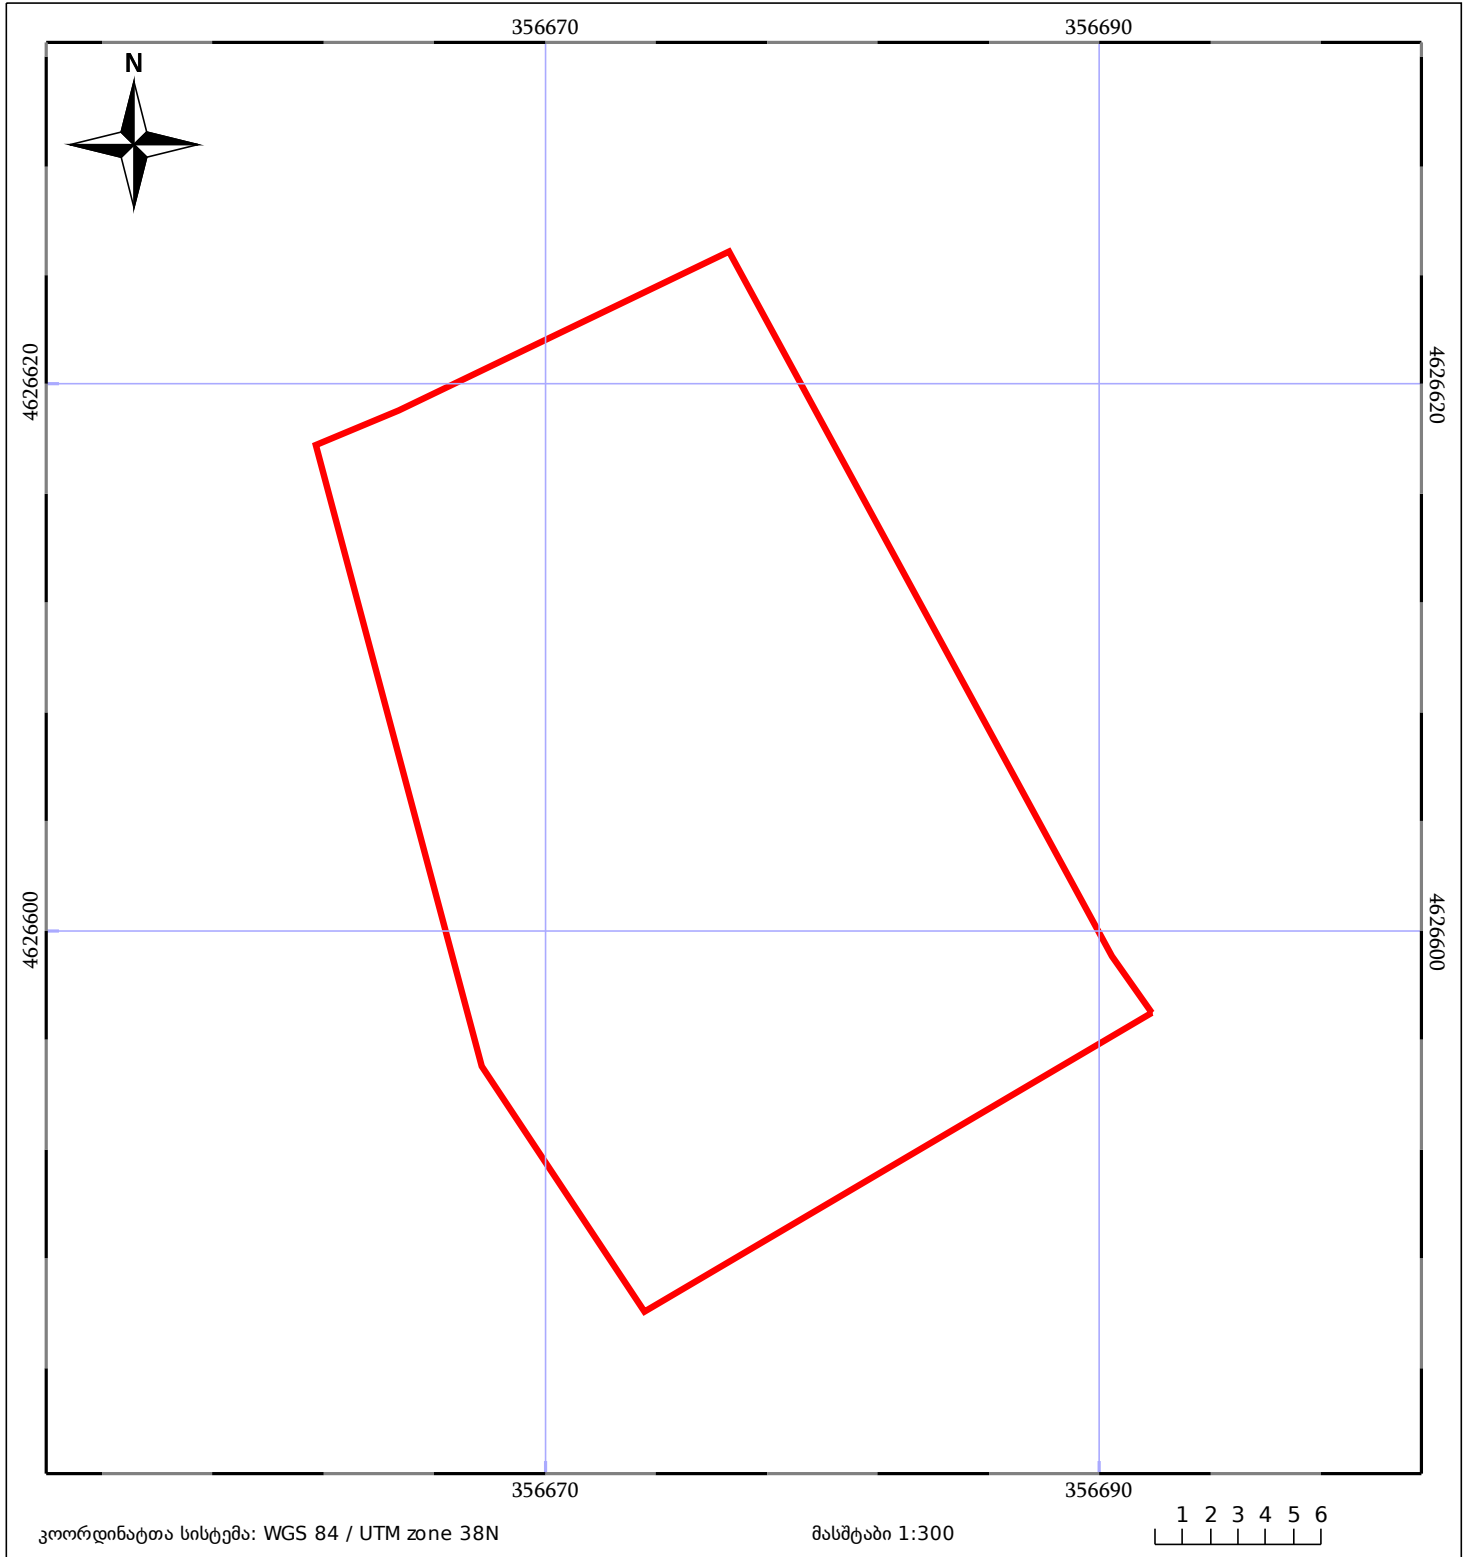

| | | |
|--------------------------|------------------------------|-----------------------|
| 05/25 მშენებარე ნაკებობა | ნაკვეთის საკადასტრო საზღვარი | 05/25 შენობა/ნაკებობა |
| საზღორივი ნაკებობა | ტყის ფონდი | ვალდებულება |